


# Podpora trvalo udržateľného rozvoja mesta Ilava prostredníctvom vypracovania územno - plánovacej dokumentácie



Legenda Zmeny a doplnok ÚPN VÚC TN kraja

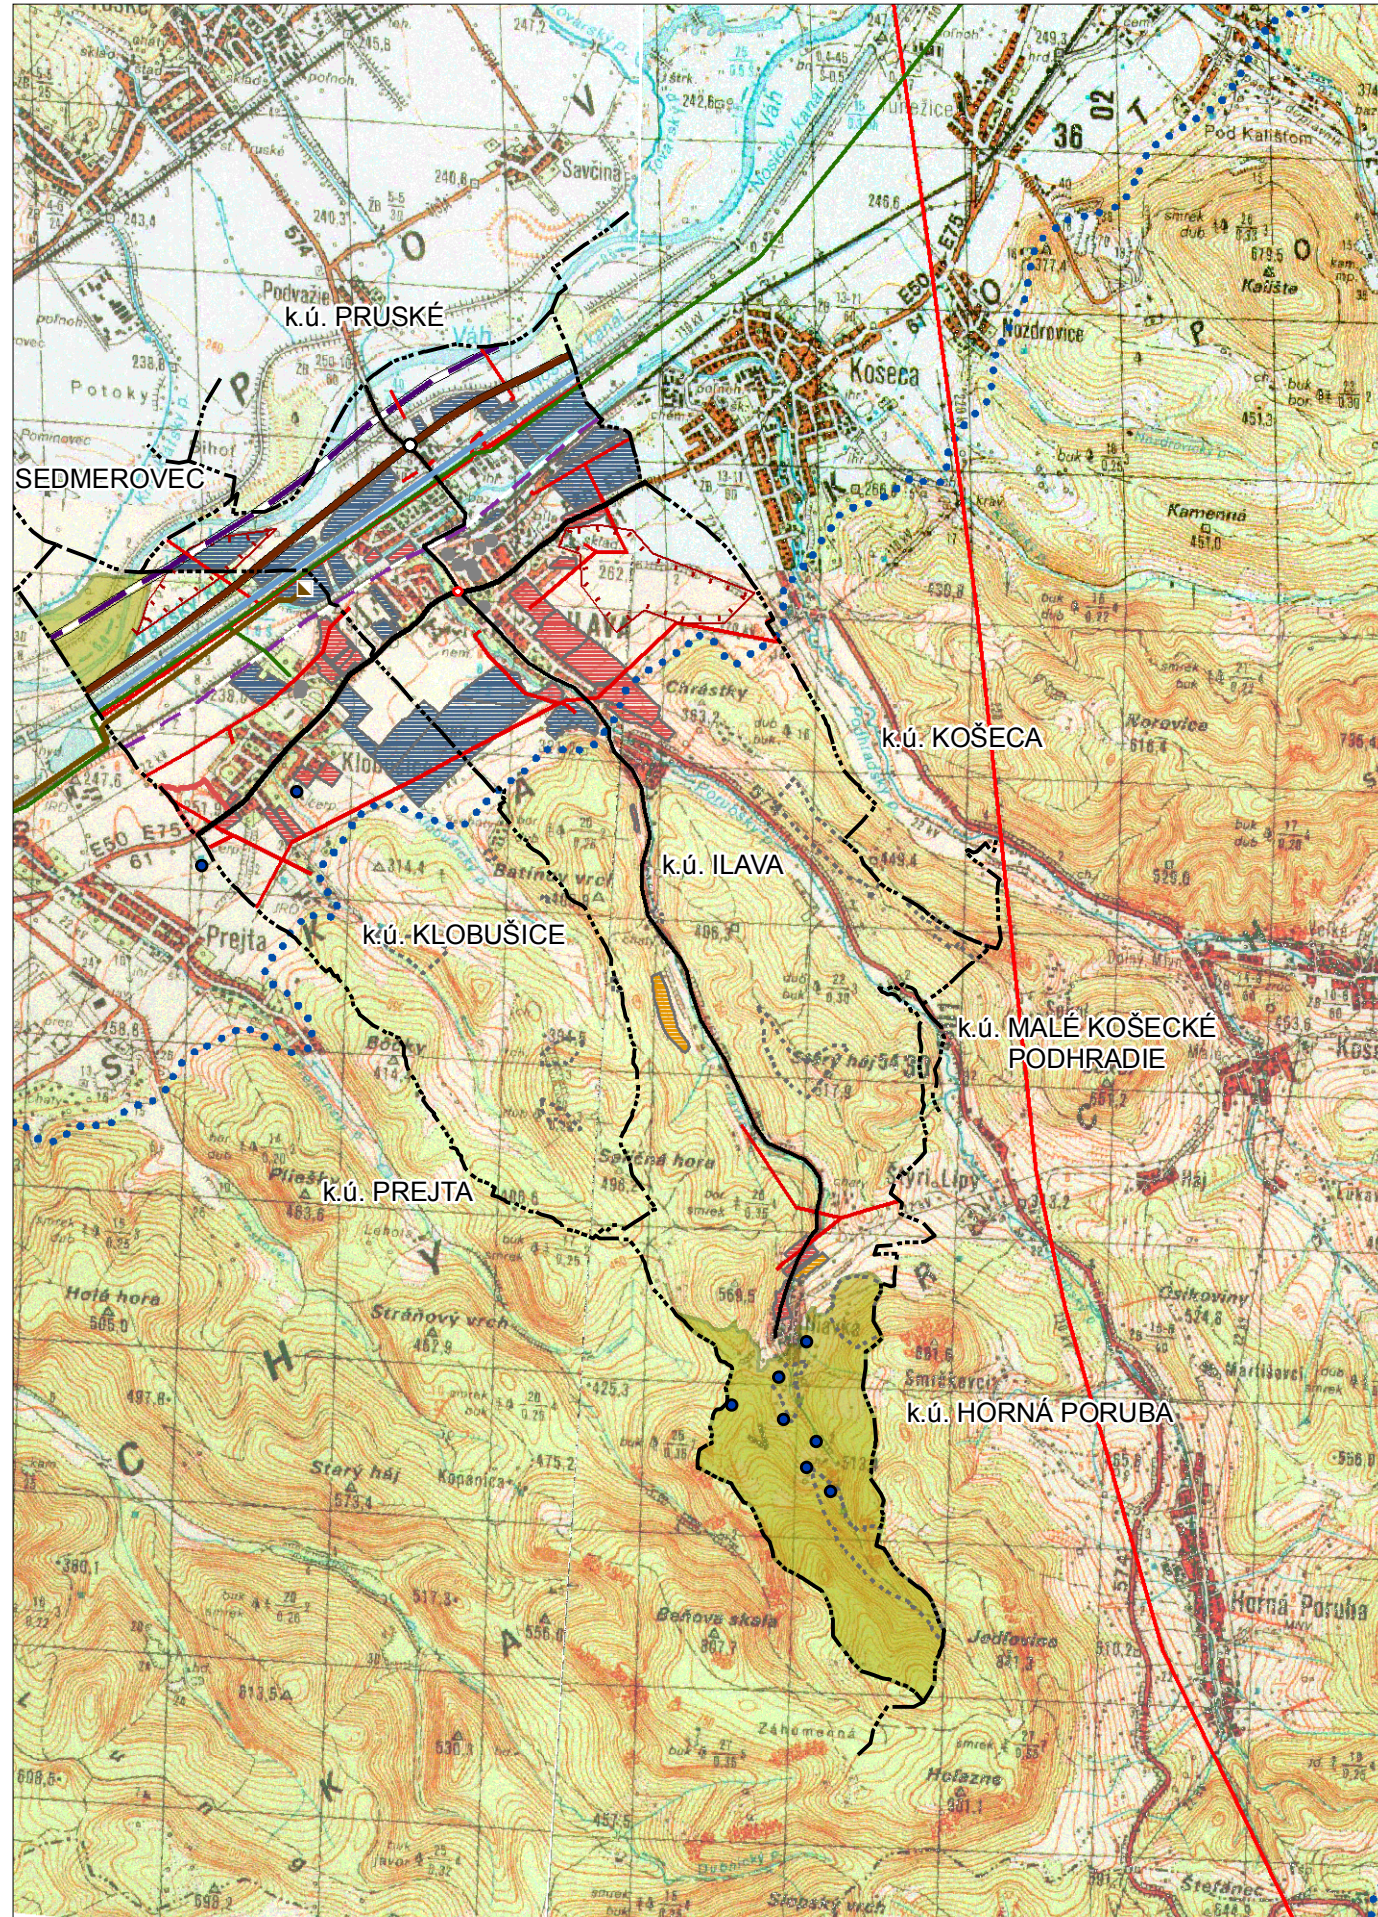

	SAŽP Dolný Val 20, 010 01 Žilina		
	ÚPN mesta ILAVA		
<b>VÝKRES ŠIRŠÍCH VZŤAHOV</b>			
Hlavný riešiteľ Ing. Arch. V. Lezsay	Riešiteľ: Ing. Beata Vaculčíková	Graficky spracoval: Bc. T. Mičík	Júl 2008  1:50 000