


# SCHÉMA ZÁVÄZNÝCH ČASTÍ RIEŠENIA A VEREJNOPROSPEŠNÝCH STAVIEB

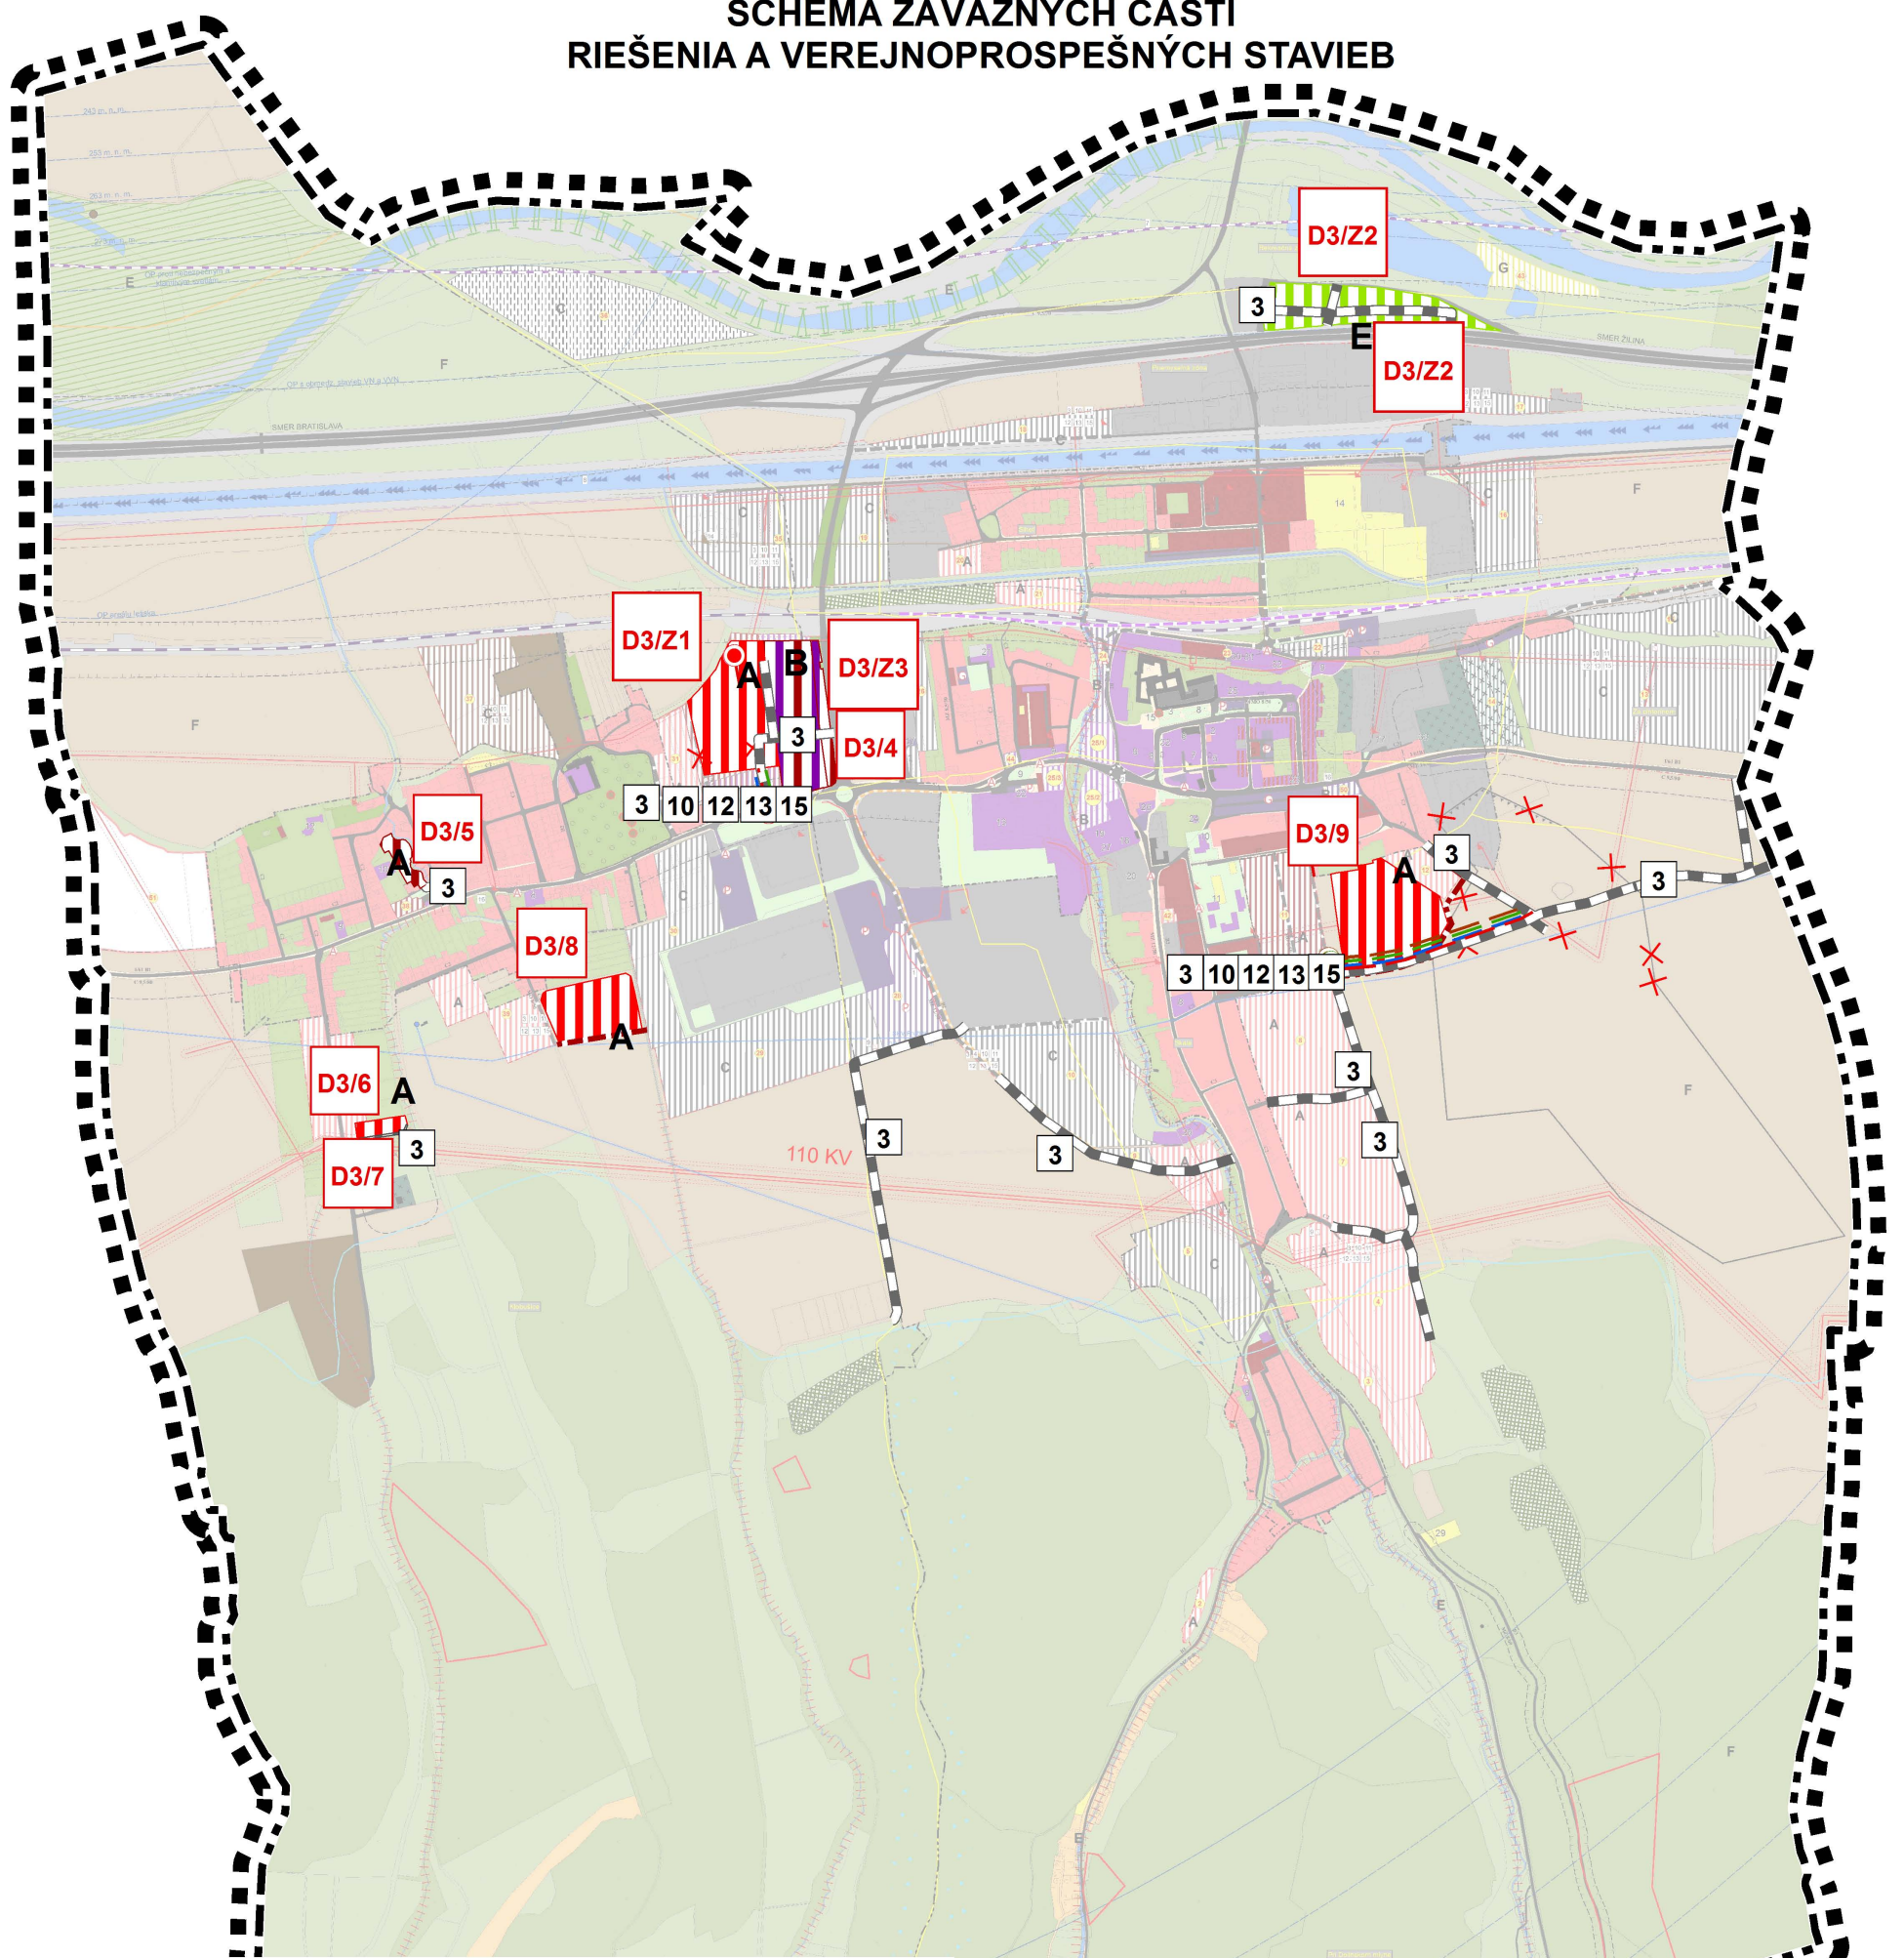

## Funkčno-priestorového využitia územia:

- A Obytné územia
- B Zmiešané územia
- D Rekreačné územia

## Verejnoprospešné stavby:

- Označenie VPS podľa ÚPN mesta Ilava
- 3** Výstavba a rekonštrukcia navrhovaných komunikácií vrátane verejných odstavných plôch pre vozidlá
- 4** Výstavba súbežných chodníkov pre peších popri navrhovaných miestnych komunikáciách
- 10** Stavby a zariadenia mestskej elektrickej siete vrátane ochranných pásiem k novonavrhovaným rozvojovým lokalitám
- 12** Rozšírenie rozvodnej siete vodovodu
- 13** Rozšírenie verejnej splaškovej siete
- 15** Rozšírenie miestnej plynovej siete (STL)

## SCHVALOVACIA DOLOŽKA:

SCHVALOVACÍ ORGÁN: MESTSKÉ ZASTUPITELSTVO ILAVA  
ČÍSLO UZNESENIA: 7/2021  
DÁTUM SCHVÁLENIA: 07. 12. 2021

ING. WIEDERMANN VIKTOR  
primátor mesta

odtlačok pečiatky