



MESTO ILAVA
Mestský úrad
Mierové námestie 16/31, 019 01 Ilava

Č. j.: 217/7641/2024-TS1-20
Vybavuje: T. Kovár

v Ilave, dňa 18. 04. 2024

R O Z H O D N U T I E
VEREJNOU VYHLÁŠKOU

Mesto Ilava ako príslušný stavebný úrad podľa § 117 ods.1 zákona č. 50/1976 Zb. o územnom plánovaní a stavebnom poriadku (stavebný zákon) v znení neskorších predpisov (ďalej len „stavebný zákon“) vykonávajúci prenesený výkon štátnej správy podľa § 5 písm. a) zákona č. 608/2003 Z. z. o štátnej správe pre územné plánovanie, stavebný poriadok a bývanie a o zmene a doplnení zákona č. 50/1976 Zb. o územnom plánovaní a stavebnom poriadku (stavebný zákon) v znení neskorších predpisov, posúdil predložený návrh podaný dňa 08. 11. 2023 podľa § 35 - 38 stavebného zákona v spojení s § 4 vyhl. č. 453/2000 Z. z., ktorou sa vykonávajú niektoré ustanovenia stavebného zákona a na základe tohto posúdenia v y d á v a **podľa § 39a stavebného zákona**

Navrhovateľovi: **Stredoslovenská distribučná, a.s.,**
Pri Rajčianke 2927/8, 010 47 Žilina
IČO: 36 442 151

zastúpená
ELSPOL – SK, s.r.o.,
Miestneho priemyslu 1085, 029 01 Námestovo,
IČO: 36 433 721

- **ROZHODNUTIE O UMIESTNENÍ STAVBY** -

“ 13039 – Ilava – Ul. Kpt. Nálepku – Rekonštrukcia TS a rozšírenie NNK “

v kat. území: **Ilava**, na pozemkoch parc. č.: **KNC 940/2 (KNE 2575, 5054/510), 938/1, 938/3, 939/2, 1090/6, 1190/2, 1190/3, 1177/15, 1177/14, 1190/1 (KNE 2572/1, 2080/1), 1189/1, 1192/1, 650/22 (KNE 2080/1), 1296/78, 1296/1** registra „C“ ako **líniová stavba**, vedených na liste vlastníctva č. 5880, č. 1500, č. 1879, č. 2801, č. 1879, č. 3480, ku ktorým navrhovateľ predložil vlastnícke právo – iné právo podľa § 139 ods. 1 písmena c) stavebného zákona vyplývajúce z iných právnych predpisov so zákona č. 251/2012 Z. z. o energetike.

Stavba **“ 13039 – Ilava – Ul. Kpt. Nálepku – Rekonštrukcia TS a rozšírenie NNK “** v kat. území **Ilava**, na pozemkoch parc. č.: **KNC 940/2 (KNE 2575, 5054/510), 938/1, 938/3, 939/2, 1090/6, 1190/2, 1190/3, 1177/15, 1177/14, 1190/1 (KNE 2572/1, 2080/1), 1189/1, 1192/1, 650/22 (KNE 2080/1), 1296/78, 1296/1** registra „C“ ako **líniová stavba**, bude umiestnená tak, ako je to zakreslené v kópii z katastrálnej mapy a celkovej situácie osadenia stavby M=1:500, ktoré tvoria neoddeliteľnú súčasť tohto rozhodnutia.

Tel.
042/4455518

Fax
042/4455522

E-mail
info@ilava.sk
ilava@ilava.sk

internet
www.ilava.sk

IČO
00317331

DIČ
2020610911

Pre umiestnenie stavby a projektovú prípravu sa určujú tieto podmienky:

1. Stavba bude umiestnená na pozemkoch v zastavanom území mesta Ilava, na pozemkoch parc. č. KNC 940/2 (KNE 2575, 5054/510), 938/1, 938/3, 939/2, 1090/6, 1190/2, 1190/3, 1177/15, 1177/14, 1190/1 (KNE 2572/1, 2080/1), 1189/1, 1192/1, 650/22 (KNE 2080/1), 1296/78, 1296/1 registra „C“ ako líniová stavba, v katastrálnom území Ilava. Rekonštrukciou trafostanice TS 203/ts/ilava_pod.trestnicou sa navýši prenosová kapacita elektrických zariadení. V projekčnom návrhu sú použité moderné prvky s vyššou prenosovou schopnosťou. Rozšírením NNK vedení sa vybuduje nový zemný distribučný káblový rozvod pre pripojenie budúcich odberných miest. Taktiež dôjde ku zokruhovaniu NN sietí s možnosťou zaskoku. Zokruhovaním sietí sa odstráni podpätie v sieti a zabezpečí kvalita dodávky elektrickej energie k odberným miestam.

V rámci schváleného ÚPN SÚ Ilava (ÚP mesta Ilava schválený uznesením MsZ č. 5/2008, zo dňa 26.08.2008, Dodatok č. 1 schválený uznesením MsZ č. 4/2012 zo dňa 26. 06. 2012; Dodatok č. 2 schválený uznesením MsZ č. 3/2015 zo dňa 23. 06. 2015), sa lokalita nachádza v časti regulačného bloku funkčne stanoveného ako plochy bývania v rodinných domoch a z časti plochy občianskej vybavenosti.

ČLENENIE STAVBY

Stavba obsahuje jeden prevádzkový súbor a jeden stavebný objekt:

PS.01 Rekonštrukcia TS 203/ts/ilava_pod.trestnicou

Výmena VN poistiek

Výmena transformátora za 22/0,4 kV 250 kVA

Výmena prevodových transformátorov

Nastavenie hlavného ističa na $I_r = 361A$

SO.02 Rozšírenie NNK

Montáž zemných NN vedení, celková trasa 322 m

Montáž optickej chráničky HDPE 40, celková trasa 322 m

Montáž istiacich skriň PRIS, počet 4 ks

Montáž zvodíčov prepätia, počet 12 ks

Riadené pretlaky, trasa 71m

Rozpílenie asfaltu/asfaltovanie 6 m²

Rozobratie/uloženie betónovej dlažby 4 m²

2. Podmienky na zabezpečenie súladu urbanistického a architektonického riešenia stavby s okolím v zmysle § 39a, ods. 2 písm. b) stavebného zákona:

Stavba bude realizovaná v katastrálnom území mesta k.ú. Ilava. Rekonštrukciou existujúcej jednotlivce trafostanice TS 203/ts/ilava_pod.trestnicou na ulici Jána Levoslava Bellu sa nahradí časť pôvodnej VN technológie trafostanice novou technológiou s vyššou prenosovou schopnosťou. Trasa rozšírenia NNK a poloha nových istiacich skriň PRIS sú určené v zmysle situačného výkresu stavby.

Technické riešenie PS.01:

Rekonštrukciou existujúcej trafostanice (ďalej len TS) 203/ts/ilava_pod.trestnicou sa vymení časť VN technológie trafostanice za novú. TS sa vyzbrojí novým transformátorom (ďalej len TR) 22/0,40 kV 250 kVA. VN ochrana TR sa zabezpečí VN poistkami IEC-282-1 10/24kV 20 A vloženými do exist. VN poistkových spodkov so zvodíčkmi prepätia. Istenie na NN strane je vyhotovené exist. hlavným ističom BH630NE SE305 so spúšťou SE-BH-0400-DTVE. Nadprúdová spúšť hlavného ističa sa nastaví vzhľadom na výkon TR. Pre TR je zrejme z 22/0,40kV 250kVA sa nastaví na $I_r = 361A$. Existujúce meracie transformátory prúdu sa vymenia za nové MTP 400/5 A, 10 VA, 0.5 %. Zapojenie NN rozvádzača sa vyhotoví v zmysle jednopólovej schémy zapojenia NN siete. V okolí TS je vytvorená uzemňovacia sústava, na uzemnenie trafostanice musia byť pripojené všetky kovové

konštrukčné súčasti trafostanice, kostra transformátora a vodič PEN, a taktiež skriňa SVS-B. Vid' aj E.3 UZEMNENIE. Na uzemňovaciu sústavu sa pripojí uzemnenie novej istiacej skrine PRIS 5 č.1.

SO.02 ROZŠÍRENIE NNK

Rozvodná sústava: NN-3+PEN, 50Hz, 230/400V, TN-C

Trasa: Trasa nových NN zemných rozvodov je určená od rekonštruovanej jednotlivcovej TS 203/ts/ilava_pod.trestnicou po navrhovanú istiacu skriňu PRIS 7 č.3 v zmysle situačného výkresu stavby.

Káble a vodiče: Montáž nových vedení:

Rozvodné NNK: káble NAYY-J 3x240+120, celková trasa 322 m

Zvody od NNS: káble NAYY-J 3x120+70, celková trasa 2x 12 m

Uloženie káblov: Rozvodné káblové vedenia sa uložia v zemi v PVC chráničkách D 110

Optická chránička: Optická chránička HDPE 40 čiernej farby s oranžovým pruhom, priemer 40/33 mm, min. mechanické zaťaženie 450 N, celková trasa 322 m

Istiacie skrine: Istiacie skrine sú vyrobené z recyklovateľného tvrdého polyesteru vystuženého skleneným vláknom bez obsahu halogénov v bezúdržbovom prevedení. Materiál je odolný voči UV žiareniu a poveternostným podmienkam. Typy pilierových rozvodných istiacich skriň:

PRIS 5 č.1 – typ PRIS 5 DIN0 VV 4/2 P2 IP2x, počet 1 ks

PRIS 7 č.2 – typ PRIS 7 DIN1 VV 4/4 P2 IP2x, počet 1ks

PRIS 7 č.3 – typ PRIS 7 DIN0 VV 2/6 P2 IP2x, počet 1ks

Istenie: Nožovými poistkami gG v zmysle jedнопólovej schémy zapojenia.

Technické riešenie:

Z NN rozvádzača rekonštruovanej trafostanice TS 203/ts/ilava_pod.trestnicou sa z vývodu FU3 odpojí existujúci NN zemný kábel AYKY-J 4x25 smer rozvádzač RVO. Z uvoľneného vývodu sa vyvedie nové NN zemné káblové vedenie NAYY-J 3x240+120, ktorým sa postupne pripoja nové istiacie skrine PRIS 5 č.1, PRIS 7 č.2 a PRIS 7 č.3. Existujúci rozvádzač RVO pri TS 203/ts/ilava_pod.trestnicou sa presmeruje a prepojí do novej istiacej skrine PRIS 5 č.1. Do novej skrine PRIS 7 č.2 pri čd. 260 sa zvedie a zokruhuje existujúca NN vzdušná sieť RETILENS. Samonosné káble RETILENS sa nadpoja novými NN káblami 2x NAYY-J 3x120+70 a pripoja do novej skrine PRIS 7 č.2. Zapojenie NN sietí sa vyhotoví v zmysle výkresu jedнопólovej schémy zapojenia NN siete. Nová ochrana voči vzdušnému prepätiu sa zabezpečí zvodičmi prepätia. Zvodiče prepätia sa v zmysle platných predpisov a noriem uzemia pod min. hodnotu uzemnenia $R_z < 10\Omega$. Umiestnenie zvodičov prepätia je zrejmé zo situačného výkresu stavby. Všetky nové istiacie skrine a elektromerový rozvádzač sa uzemia uzemňovacou pásovinou FeZn 30x4, vid' podľa E.3 UZEMNENIE. Uzemnenie skrine PRIS 5 č.1 sa pospája s uzemňovacou sústavou rekonštruovanej trafostanice TS 203/ts/ilava_pod.trestnicou. Nové zemné rozvodné vedenie sa uloží do káblových chráničiek D110, položí do zeme a prekryje výstražnou PVC červenou fóliou tak, ako znázorňuje výkres uloženia káblových vedení. V trase navrhovaných zemných rozvodných vedení sa do výkopu uloží aj optická chránička HDPE 40. Pri kladení káblov je potrebné vyvarovať sa neprimeraným ťahom káblov, a je nutné dodržiavať výrobcom predpísané minimálne polomery ohybu. Pred ukončením montáže sa káble označia štítkami s označením čísla kábla a smerovania.

3. V ďalšom stupni projektovej dokumentácie stavby je projektant alebo osoba s príslušným odborným vzdelaním povinná zohľadniť podmienky a požiadavky, ktoré boli uplatnené dotknutými orgánmi štátnej správy v územnom konaní a dôsledne rešpektovať ust. § 43d § 43f stavebného zákona (základné požiadavky na výstavbu, stavebné výrobky) a ustanovenia vyhl. č. 532/2002 Z. z., ktorou sa ustanovujú podrobnosti o všeobecných technických požiadavkách na výstavbu a o všeobecných technických požiadavkách na stavby užívané osobami s obmedzenou schopnosťou pohybu orientácie.

4. Investor je povinný v plnom rozsahu rešpektovať podmienky a požiadavky zainteresovaných orgánov a organizácií a účastníkov konania, ktoré boli uplatnené v písomných stanoviskách pri odsúhlasovaní projektu stavby a pri územnom konaní nasledovne (požiadavky vyplývajúce zo stanovisk dotknutých orgánov):

a) Krajský pamiatkový úrad Trenčín - záväzné stanovisko zo dňa 16. 05. 2022, zn. KPÚTN-2022/11153-2/40939/FAK:

- Podľa § 40 ods. 2 a 3 pamiatkového zákona a § 127 zákona č. 50/1976 Zb. o územnom plánovaní a stavebnom poriadku v znení neskorších predpisov (ďalej len „stavebný zákon“) v prípade zistenia, resp. narušenia archeologických nálezov počas stavby musí **nálezca alebo osoba zodpovedná za vykonávanie prác ihneď ohlásiť nález KPÚ Trenčín** priamo alebo prostredníctvom obce. Oznámenie o náleze je povinný urobiť nálezca **najneskôr na druhý pracovný deň po jeho nájdení**. Nález sa musí ponechať bez zmeny až do obhliadky KPÚ Trenčín alebo ním poverenou odborne spôsobilou osobou, najmenej však tri pracovné dni odo dňa oznámenia nálezu. Do obhliadky KPÚ Trenčín je nálezca povinný vykonať všetky nevyhnutné opatrenia na záchranu nálezu, najmä zabezpečiť ho proti poškodeniu, znehodnoteniu, zničeniu a odcudzeniu. Archeologický nález môže vyzdvihnúť a premiestniť z pôvodného miesta a z nálezových súvislostí iba oprávnená osoba podľa vyššie uvedeného metódami archeologického výskumu. Ak archeologický nález vyzdvihne oprávnená osoba podľa vyššie uvedeného, je povinná KPÚ Trenčín predložiť najneskôr do desiatich dní od vyzdvihnutia nálezu správu o náhodnom archeologickom náleze; správa o náhodnom archeologickom náleze obsahuje informácie o lokalizácii nálezu, metodike odkryvu, rámcovom datovaní a fotodokumentáciu nálezovej situácie.

b) PVS, a.s. Považská Bystrica – vyjadrenie zo dňa 02. 06. 2022, j.č. 6549/61/2022-CA pre PD „13039 Ilava - Ul. Kpt. Nálepku - rekonštrukcia TS a rozšírenie NNK“:

K žiadosti uvádzame:

1. V záujmovom území vyššie uvedenej stavby, sa nachádzajú potrubia verejných vodovodov a verejných kanalizácií, ktoré sú v prevádzke Považskej vodárenskej spoločnosti a. s. (ďalej len PVS a.s.) - vid' zaslané zakreslenie z GISU, vedenie verejnej kanalizácie je vyznačené červenou farbou a potrubie verejného vodovodu je vyznačené zelenou farbou.

2. Upozorňujeme, že sa jedná len o informatívny zákres. t. i. zakreslenie inž. sietí v prevádzke PVS a. s. je len orientačné.

3. Investor je povinný najneskôr pred začiatkom stavebných prác zabezpečiť vytýčenie IS v správe PVS a. s. v dotknutom území. Vytýčenie vykoná PVS, a. s. na základe písomnej objednávky doručenej na HS Služby PVS, a. s., ul. Nová 133, 017 46 Považská Bystrica, č. tel. 0905/850734.

4. Na základe vytýčenia žiadame dodržať STN 73 60 05 o priestorovom usporiadaní IS a pri umiestnení iných stavieb pevne spojených so zemou (napr. podperné body) aj ochranné pásmo verejných vodovodov v zmysle zák. č. 442/2002 Z. z. o verejných vodovodoch a verejných kanalizáciách v znení neskorších doplnkov a zmien.

Upozorňujeme, že pri budovaní stavby a pri umiestnení iných súvisiacich stavieb pevne spojených so zemou, žiadame podľa § 19 ods. 2. a 5. zákona o verejných vodovodoch a verejných kanalizáciách, dodržať ochranné pásma, ktoré sa mimo súvislé zastavaného územia obce alebo územia určeného na zastavanie (ďalej len „zastavané územie“) vymedzujú zvislými plochami vedenými po oboch stranách vodovodného potrubia verejného vodovodu alebo potrubia stokovej siete verejnej kanalizácie vedenými od ich osi vo vodorovnej vzdialenosti

a) 1,8 m pri verejnom vodovode a verejnej kanalizácii do priemeru 500 mm vrátane,

b) 3,0 m pri verejnom vodovode a verejnej kanalizácii nad priemer 500 mm.

5. Podľa § 19 ods. 5 vyššie citovaného zákona v pásme ochrany je zakázané vykonávať zemné práce, umiestňovať konštrukcie alebo iné zariadenia, ktoré obmedzujú prístup k verejnému vodovodu a verejnej kanalizácii, alebo ktoré by mohli ohroziť ich technický stav, vysádzať trvalé porasty, umiestňovať skládky, vykonávať terénne úpravy.

6. Podľa § 27 odst.4 zákona o verejných vodovodoch a verejných kanalizácii každý, kto vykonáva opravy, rekonštrukcie, terénne úpravy a iné stavebné práce, ktoré môžu mať vplyv na zariadenia verejného vodovodu alebo verejnej kanalizácie, je povinný po dohode s prevádzkovateľom vykonať neodkladne na svoje náklady prispôsobenie poklopov, vstupov do šacht, zasúvadlových uzáverov a iných objektov a zariadení verejného vodovodu alebo verejnej kanalizácie novému stavu.

7. Pri križovaní a súbahu s inžinierskymi sieťami v prevádzke PVS, a. s. , žiadame zabezpečiť prítomnosť majstra prevádzky vodovodov a majstra prevádzky kanalizácie z dôvodu kontroly priestorového usporiadania IS ešte pred zásypom výkopu. Žiadame dodržať pôvodné krycie výšky vodovodného a kanalizačného potrubia.

8. Podľa citácie § 27 ods. 1 zákona o verejných vodovodoch a verejných kanalizáciách, je každý povinný počínať si tak, aby svojou činnosťou nepoškodzoval verejný vodovod alebo verejnú kanalizáciu a ich zariadenia a nenarušil ich prevádzku a aby neoprávnene nezasahoval do výkopu vodohospodárskych činností súvisiacich s prevádzkou verejného vodovodu alebo verejnej kanalizácie, inak zodpovedá za škodu, ktorú tým spôsobil.

9. Začiatok a koniec realizácie zemných prác žiadame ohlásiť u majstra vodovodov Ing. Majchroviča t. č. 0907 817 530 a u majstra kanalizácie - Bc. Šutaru t. č. 0908 743 752 a ich prítomnosť zaznamenať v stavebnom denníku.

10. V prípade, že počas realizácie vyššie uvedenej stavby dôjde k obnaženiu potrubia verejného vodovodu, alebo verejnej kanalizácie, žiadame stavebné práce okamžite zastaviť, prizvať majstra vodovodov a majstra kanalizácie

a riešenie ďalších stavebných prác, ako aj zakrytie vodovodného potrubia či kanalizačného potrubia, riešiť výslovne podľa pokynov majstra vodovodov a majstra kanalizácie.

11. Ku kolaudácii stavby je investor povinný predložiť Protokol o vytýčení IS a vlastný Protokol o dodržaní STN 73 60 05 a ochranného pásma verejného vodovodu, ktoré budú podpísané majstrom prevádzky vodovodov a majstrom prevádzky kanalizácií.

12. Uvedené podmienky žiadame zakotviť v územnom a stavebnom povolení.

c) SPP - Distribúcia, a.s. Bratislava - vyjadrenie zo dňa 22. 02. 2024, č. TD/NS/0420/2022/GA k žiadosti o stanovisko k dokumentácii pre stavebné povolenie k umiestneniu stavby z hľadiska bezpečnostných a ochranných pásiem plynárenských zariadení - všeobecné podmienky:

- Pred realizáciou zemných prác a/alebo pred začatím vykonávaní iných činností je stavebník povinný požiadať SPP-D o vytýčenie existujúcich plynárenských zariadení prostredníctvom online formuláru zverejneného na webovom sídle SPP-D www.spo-distribuda.sk (časť E-služby),

- v záujme predchádzania poškodeniam plynárenských zariadení, ohrozeniu Ich prevádzky a/alebo prevádzky distribučnej siete, SPP-D vykonáva vytyčovanie plynárenských zariadení do rozsahu 100 m bezplatne,

- stavebník je povinný oznámiť začatie prác v ochrannom pásme plynárenských zariadení prostredníctvom online formuláru zverejneného na webovom sídle SPP-D www.sop-distribucia.sk (časť E-služby) najneskôr 3 pracovné dni pred zahájením plánovaných prác. V prípade neoznámene začatia prác upozorňujeme, že SPP-D môže podať podnet na Slovenskú obchodnú inšpekciu (SOI), ktorá je oprávnená za porušenie povinnosti v ochrannom a/alebo bezpečnostnom pásme plynárenského zariadenia uložiť podľa ustanovení Zákona o energetike pokutu vo výške 300,- € až 150 000,- €,

- stavebník je povinný zabezpečiť prístupnosť plynárenských zariadení počas realizácie činností z dôvodu potreby prevádzkovania plynárenských zariadení, najmä výkonu kontroly prevádzky, údržby a výkonu odborných prehliadok a odborných skúšok opráv, rekonštrukcie (obnovy) plynárenských zariadení,

- stavebník je povinný umožniť zástupcovi SPP-D vstup na stavenisko a výkon kontroly realizácie činností v ochrannom pásme plynárenských zariadení,

- stavebník je povinný realizovať zemné práce vo vzdialenosti menšej ako 1,00 m na každú stranu od obrysu nízkotlakého (ďalej ako „NTL“) plynovodu a stredotlakého (ďalej ako „STL“) plynovodu a vo vzdialenosti menšej ako 1,50 m od obrysu vysokotlakého (ďalej ako „VTL“) plynovodu, až po predchádzajúcom vytýčení týchto plynárenských zariadení, a to výhradne ručne, bez použitia strojových mechanizmov, so zvýšenou opatrnosťou, za dodržania STN 73 3050, a to pokiaľ sa jedná o výkopové, ako aj bezvýkopové technológie,

- pred realizáciou akýchkoľvek prác vo vzdialenosti menšej ako 1,00 m na každú stranu od obrysu NTL plynovodu a STL plynovodu a vo vzdialenosti menšej ako 1,50 m od obrysu VTL plynovodu, iným spôsobom ako ručne, je stavebník povinný v mieste križovania s plynárenským zariadením (a ak ku križovaniu nedochádza, v mieste priblíženia k plynárenskému zariadeniu) obnažiť plynárenské zariadenie ručne kopanou kontrolnou sondou pre overenie priestorového uloženia plynárenského zariadenia a taktiež overenie priebehu trasy vítiacieho (resp. pretláčacieho) zariadenia, pričom technické parametre uvedenej sondy sú neoddeliteľnou prílohou tohto stanoviska,

- v prípade, ak zemné práce vo vzdialenosti menšej ako 1,00 m na každú stranu od obrysu NTL plynovodu a STL plynovodu nie je možné realizovať výhradne ručne alebo bezvýkopovou metódou s ručne kopanými kontrolnými sondami, stavebník je povinný predložiť SPP-D realizačnú projektovú dokumentáciu a vopred požiadať o stanovenie podmienok na vykonávanie takýchto prác,

- vykonávanie zemných prác bezvýkopovou metódou bez ručne kopaných kontrolných sond vo vzdialenosti menšej ako 1,50 m od obrysu VTL plynovodu je zakázané,

- ak pri zemných prácach dôjde k odkrytiu plynárenského zariadenia, stavebník je povinný kontaktovať pred zasypaním výkopu zástupcu SPP-D (p. Jozef Baran, email: jozef.baran@spp-distribucia.sk) na vykonanie kontroly stavu obnaženého plynárenského zariadenia, podsypu a obsypu plynovodu a uloženia výstražnej fólie; výsledok kontroly bude zaznamenaný do stavebného denníka,

- prístup k akýmkoľvek technologickým zariadeniam SPP-D nie je povolený a manipulácia s nimi je prísne zakázaná, pokiaľ sa na tieto práce nevzťahuje vydané povolenie SPP-D,

- stavebník je povinný zabezpečiť odkryté plynovody, káble, ostatné inžinierske siete počas celej doby ich odkrytia proti poškodeniu,

- stavebník nesmie bez súhlasu SPP-D nad trasou plynovodu realizovať také terénne úpravy, ktoré by zmenili jeho doterajšie krytie a hĺbku uloženia, v prípade zmeny úrovne terénu požadujeme všetky zariadenia a poklopy plynárenských zariadení osadiť do novej úrovne terénu,

- každé poškodenie zariadenia SPP-D, vrátane poškodenia izolácie potrubia, musí byť ihneď ohlásené SPP-D na tel. č. 0850 111 727, nedodržanie tejto povinnosti môže viesť k vážnemu ohrozeniu života, zdravia a majetku verejnosti,

- upozorňujeme, že SPP-D môže pri všetkých prípadoch poškodenia plynárenských zariadení podať podnet na Slovenskú obchodnú inšpekciu (SOI), ktorá je oprávnená za porušenie povinnosti v ochrannom a/alebo

bezpečnostnom pásme plynárenského zariadenia uložiť podľa ustanovení Zákona o energetike pokutu vo výške 300,- € až 150 000,- €, poškodením plynárenského zariadenia môže dôjsť aj k spáchaniu trestného činu všeobecného ohrozenia podľa § 284 a § 285, prípadne trestného činu poškodzovania a ohrozovania prevádzky všeobecne prospešného zariadenia podľa § 286, alebo § 288 zákona č. 300/2005 Z.z. Trestný zákon, stavebník je povinný pri realizácii stavby dodržiavať ustanovenia Zákona o energetike, Stavebného zákona a iných všeobecne záväzných právnych predpisov, ako aj podmienky uvedené v Zápise z vytýčenia plynárenských zariadení a taktiež ustanovenia Technických pravidiel pre plyn (TPP) najmä STN EN 12007-1, STN EN 12007-2, STN EN 12007-3, TPP 702 01, TPP 702 02,

- stavebník je povinný rešpektovať a zohľadniť existenciu plynárenských zariadení a/alebo ich ochranných a/alebo bezpečnostných pásiem,

- stavebník je povinný pri súbahu a križovaní navrhovaných vedení s existujúcimi plynárenskými zariadeniami dodržať minimálne odstupové vzdialenosti v zmysle STN 73 6005 a TPP 906 01,

- v zmysle § 79 Zákona o energetike stavebník nesmie bez súhlasu prevádzkovateľa distribučnej siete v ochrannom pásme plynárenských zariadení vykonávať činnosti ako ani umiestňovať stavby, kontrolné šachty, trvalé porasty a pod.,

- v zmysle § 80 Zákona o energetike stavebník nesmie bez súhlasu prevádzkovateľa distribučnej siete v bezpečnostnom pásme plynárenských zariadení umiestňovať stavby,

OSOBITNÉ PODMIENKY:

žiadne

d) Slovak Telekom, a. s., Bajkalská 28, Bratislava – vyjadrenie č. 6612403276 zo dňa 05. 02. 2024 k existencii telekomunikačných vedení a rádiových zariadení a všeobecné podmienky ochrany sietí spoločnosti Telekom, a.s. a DIGI Slovakia, s.r.o. podľa § 21 ods. 11 zákona č. 452/2021 Z. z. o elektronických komunikáciách pre účely územného a stavebného konania: Dôjde do styku so sieťami elektronických komunikácií spoločnosti Slovak Telekom, a.s. a/alebo DIGI Slovakia, s.r.o.

1. Existujúce zariadenia sú chránené ochranným pásmom (§23 zákona č. 452/2021 Z. z.) a zároveň je potrebné dodržať ustanovenie §108 zákona č. 452/2021 Z. z. o ochrane proti rušeniu.

2. Vyjadrenie stráca platnosť uplynutím doby platnosti uvedenej vyššie vo vyjadrení, v prípade zmeny vyznačeného polygónu, dôvodu žiadosti, účelu žiadosti, v prípade ak uvedené parcelné číslo v žiadosti nezodpovedá vyznačenému polygónu alebo ak si stavebník nesplní povinnosť podľa bodu 3.

3. Stavebník alebo ním poverená osoba je povinná v prípade ak zistil, že jeho zámer, pre ktorý podal uvedenú žiadosť je v kolízii so SEK Slovák Telekom,a.s. a/alebo DIGI SLOVAKIA, s.r.o. alebo zasahuje do ochranného pásma týchto sietí (najneskôr pred spracovaním projektovej dokumentácie stavby), vyzvať spoločnosť Slovák Telekom, a.s. na stanovenie konkrétnych podmienok ochrany alebo preloženia SEK prostredníctvom zamestnanca spoločnosti povereného správou sietí:

* *Spoločnosť DIGI SLOVAKIA, s.r.o., Röntgenova 26, 851 01 Bratislava, IČO: 35 701 722, spoločnosť s ručením obmedzeným zapísaná v Obchodnom registri Okresného súdu Bratislava I. oddiel Sro, vložka č. 24813/B poverila spoločnosť Slovák Telekom, a.s. na vydávanie vyjadrení podľa § 21 ods. 11 zákona č. 452/2021 Z. z. vo vzťahu k verejnej elektronickej komunikačnej sieti spoločnosti DIGI SLOVAKIA, s.r.o., na komunikáciu so žiadateľmi a na vytýčovanie vedení verejnej elektronickej komunikačnej sieti spoločnosti DIGI SLOVAKIA, s.r.o. na povrchu terénu. Róbert Salajka, robert.salajka@telekom.sk, +4219014703260*

4. V zmysle § 21 ods. 12 zákona č. 452/2021 Z. z. o elektronických komunikáciách sa do projektu stavby musí zakresliť priebeh všetkých zariadení v mieste stavby. Za splnenie tejto povinnosti zodpovedá projektant.

5. Zároveň upozorňujeme stavebníka, že v zmysle §24 zákona č. 452/2021 Z.z. je potrebné uzavrieť dohodu o podmienkach prekládky telekomunikačných vedení s vlastníkom dotknutých SEK. Bez uzavretia dohody nie je možné preložiť zrealizovať prekládku SEK.

6. Upozorňujeme žiadateľa, že v textovej časti vykonávacieho projektu musí figurovať podmienka spoločnosti Slovák Telekom, a.s. a DIGI SLOVAKIA, s.r.o. o zákaze zriaďovania skládok materiálu a zriaďovania stavebných dvorov počas výstavby na existujúcich podzemných kábloch a projektovaných trasách prekládok podzemných telekomunikačných vedení a zaradení.

7. V prípade ak na Vami definovanom území v žiadosti o vyjadrenie sa nachádza nadzemná telekomunikačná sieť, ktorá je vo vlastníctve Slovák Telekom, a.s. a/alebo DIGI SLOVAKIA, s.r.o., je potrebné zo strany žiadateľa zabezpečiť nadzemnú sieť proti poškodeniu alebo narušeniu ochranného pásma.

8. Nedodržanie vyššie uvedených podmienok ochrany zariadení je porušením povinností podľa §23 zákona č. 452/2021 Z. z. o elektronických komunikáciách v platnom znení.

9. V prípade, že žiadateľ bude so zemnými prácami alebo činnosťou z akýchkoľvek dôvodov pokračovať po tom, ako vydané vyjadrenie stratí platnosť, je povinný zastaviť zemné práce a požiadať o nové vyjadrenie.

Pred realizáciou výkopových prác je stavebník povinný požiadať o vytýčenie polohy SEK spoločností Slovák Telekom, a.s. a DIGI SLOVAKIA, s.r.o. na povrchu terénu. Vzhľadom k tomu, že na Vašom záujmovom území

sa môžu nachádzať zariadenia iných prevádzkovateľov, ako sú napr. rádiové zariadenia, rádiové trasy, televízne káblové rozvody, týmto upozorňujeme žiadateľa na povinnosť vyžiadať si obdobné vyjadrenie od prevádzkovateľov týchto zariadení.

10. Vytýčenie polohy SEK spoločností Slovák Telekom a.s. a DIGI SLOVAKIA, s.r.o. na povrchu terénu vykoná Slovák Telekom, a.s. základe objednávky zadanej cez internetovú aplikáciu na stránke: <https://www.telekom.sk/vydarenia>

Vytýčenie bude zrealizované do troch týždňov od podania objednávky.

11. Stavebník alebo ním poverená osoba je povinná bez ohľadu na vyššie uvedené body dodržať pri svojej činnosti aj Všeobecné podmienky ochrany SEK, ktoré tvoria prílohu tohto vyjadrenia.

12. Žiadateľ môže vyjadrenie použiť iba pre účel, pre ktorý mu bolo vystavené. Okrem použitia pre účel konaní podľa stavebného zákona a následnej realizácie výstavby, žiadateľ nie je oprávnený poskytnuté informácie a dáta ďalej rozširovať, prenajímať alebo využívať bez súhlasu spoločnosti Slovák Telekom, a.s.

13. Žiadateľa zároveň upozorňujeme, že v prípade ak plánuje napojiť nehnuteľnosť na verejnú elektronickú komunikačnú sieť úložným vedením, je potrebné do projektu pre územné rozhodnutie doplniť aj telekomunikačnú prípojku.

14. Poskytovateľ negarantuje geodetickú presnosť poskytnutých dát, Poskytnutie dát v elektronickej forme nezbavuje žiadateľa povinnosti požiadať o vytýčenie.

Všeobecné podmienky ochrany SEK

1. V prípade, že zámer stavebníka, pre ktorý podal uvedenú žiadosť, je v kolízii so SEK Slovák Telekom,a.s. a/alebo DIGI SLOVAKIA, s.r.o. alebo zasahuje do ochranného pásma týchto sietí, je stavebník po konzultácii so zamestnancom Slovák Telekom,a.s. povinný zabezpečiť:

- Ochranu alebo preloženie sietí v zmysle konkrétnych podmienok určených zamestnancom Slovák Telekom,a.s.
- Vypracovanie projektovej dokumentácie v prípade potreby premiestnenia telekomunikačného vedenia
- Odsúhlasenie projektovej dokumentácie v prípade potreby premiestnenia telekomunikačného vedenia

V lokalite predmetu Vašej žiadosti je oprávnený vykonávať práce súvisiace s preložením sietí (alebo vybudovaním telekomunikačnej prípojky) iba zmluvný partner: Ladislav Hradil, hradil@suptel.sk, 0907 777474
UPOZORNENIE: V káblovej ryhe sa môže nachádzať viac zariadení (káble, potrubia) s rôznou funkčnosťou.

2. Pri akýchkoľvek prácach, ktorými môžu byť ohrozené alebo poškodené zariadenia, je žiadateľ povinný vykonať všetky objektívne účinné ochranné opatrenia tým, že zabezpečí:

- Pred začatím zemných prác vytýčenie a vyznačenie polohy zariadení priamo na povrchu terénu,
 - Preukázateľné oboznámenie zamestnancov, ktorí budú vykonávať zemné práce, s vytýčenou a vyznačenou polohou tohto zariadenia a tiež s podmienkami, ktoré boli na jeho ochranu stanovené
 - Upozornenie zamestnancov vykonávajúcich zemné práce na možnú polohovú odchýlku ± 30 cm skutočného uloženia vedenia alebo zariadenia od vyznačenej polohy na povrchu terénu
 - Upozornenie zamestnancov, aby pri prácach v miestach výskytu vedení a zariadení pracovali s najväčšou opatrnosťou a bezpodmienečne nepoužívali nevhodné náradie (napr. hĺbiace stroje)
 - Aby boli odkryté zariadenia riadne zabezpečené proti akémukoľvek ohrozeniu, krádeži a poškodeniu vo vzdialenosti 1,5 m na každú stranu od vyznačenej polohy zariadenia
 - Zhutnenie zeminy pod káblami pred jeho zakrytím (zasypaním)
 - Bezodkladné oznámenie každého poškodenia zariadenia na telefónne číslo 0800123777
 - Overenie výškového uloženia zariadenia ručnými sondami (z dôvodu, že spoločnosť Slovák Telekom, a.s. a DIGI SLOVAKIA, s.r.o. nezodpovedajú za zmeny priestorového uloženia zariadenia vykonané bez ich vedomia)
- UPOZORNENIE: V prípade, že počas výstavby je potrebné zvýšiť, alebo znížiť krytie tel. káblov je toto možné vykonať len so súhlasom povereného zamestnanca ST.

3. V prípade požiadavky napojenia lokality, resp. objektu, na VSST (verejná sieť ST) je potrebné si podať žiadosť o určenie bodu napojenia, (www.telekom.sk).

4. Žiadame dodržať platné predpisy podľa STN 73 6005 pre priestorovú úpravu vedení v plnom rozsahu.

e) Orange Slovensko, a.s. Bratislava: vyjadrenie č. BA-0660/2024 zo dňa 27. 02. 2024 k existencii podzemných telekomunikačných zariadení prevádzkovateľa Orange Slovensko, a.s. – **dôjde ku stretu PTZ** prevádzkovateľa Orange Slovensko, a. s. Metodova 8, 821 08 Bratislava.

- Existujúce PTZ sú chránené ochranným pásmom. V káblovej ryhe sú uložené HDPE trubky, optické káble a spojky rôznej funkčnosti. Údaje o technickom stave a počte HDPE poskytneme po zdôvodnenej potrebe pri vytýčení trasy.

- Pri projektovaní stavieb dodržať priestorovú normu STN 736005 a ustanovenia zákona o elektronických komunikáciách č. 351/2011 Z. z. o ochrane sietí a zariadení. Pri krížení, tesných súbehoch, pri budovaní nových komunikácií a spevnených plôch pokiaľ nedochádza k prekládke, optickú trasu mechanicky chrániť žlabovaním. Všetky vynútené práce výstavbou na ochrane TKZ a prekládky trasy riešiť samostatným projektom odsúhlaseným správcom PTZ Orange Slovensko, a.s.

- Mechanická ochrana a prekládky budú realizované v plnej výške na náklady investora. Realizáciu prekládky PTZ Orange vykoná na základ územného rozhodnutia a „Zmluvy o preložke“ so spoločnosťou Orange Slovensko, a.s. nim poverená servisná organizácia. Zahájenie stavebných prác v ochrannom pásme optickej trasy oznámiť správcovi PTZ.

Upozorňujeme, že:

1/ Vo Vašom záujmovom území, resp. trasách Orange Slovensko, a.s. sa môžu nachádzať TKZ iných prevádzkovateľov.

2/ Rádiokomunikačné stavby Orange Slovensko, a.s. a el. prípojky ku nim, nie sú predmetom tohto vyjadrenia. Ďalej, pri akýchkoľvek prácach, ktorými môžu byť ohrozené alebo poškodené PTZ, ste povinný vykonať všetky objektívne účinné ochranné opatrenia najmä tým, že zabezpečíte:

- pred začatím zemných prác vytýčenie a vyznačenia polohy PTZ priamo na povrchu terénu, objednať u správcu PTZ /vyznačenie podzemnej optickej trasy si prevedie objednávateľ farbou, alebo kolíkmi/,

- preukázateľne oboznámiť pracovníkov vykonávajúcich zemné práce, s vytýčenou a vyznačenou polohou PTZ, upozorniť na možnú odchýlku vytýčenia ± 30 cm od skutočného uloženia, aby pri prácach v miestach výskytu optických vedení a zariadení pracovali s najväčšou opatrnosťou a bezpodmienečne nepoužívali nevhodné náradie a hlbicové stroje v ochrannom pásme 1,5 m na každú stranu od vyznačenej polohy PTZ,

- dodržanie zákazu prechádzania ťažkými vozidlami, kým sa nevykoná ochrana proti mechanickému poškodeniu,

- nad optickou trasou dodržanie zákazu skládok a budovania zariadení, ktoré by znemožňovali prístup k PTZ,

- vyžiadať si súhlas prevádzkovateľa a správcu pri zmene nivelety nad trasou PTZ v ochrannom pásme,

- aby odkryté časti PTZ boli riadne zabezpečené proti previsu, ohrozeniu a poškodeniu nepovolanou osobou,

- pred zahrnutím previesť zhutnenie zemin pod a nad HDPE trasou, obnoviť krytie a značenie (zakrytové dosky fólia, markery),

- bezodkladne oznámiť každé poškodenie PTZ na tel. č. 033/7732032, mob. 0907721378,

- je nutné preveriť výškové a stranové uloženie PTZ ručnými sondami (vzhľadom na to, že nezodpovedáme za zmeny priestorového uloženia PTZ vykonaného bez nášho vedomie),

- pred zahrnutím obnažených miest PTZ prizvať pracovníka servisu ku kontrole o nepoškodení trasy.

f) Okresný úrad Ilava, odbor starostlivosti o životné prostredie ako vecne a miestne príslušný orgán štátnej ochrany prírody a krajiny podľa ustanovení § 5 zákona č. 525/2003 Z. z. o štátnej správe starostlivosti o životné prostredie a o zmene a doplnení niektorých zákonov v znení neskorších predpisov a podľa § 68 písm. d) zákona č. 543/2002 Z. z. o ochrane prírody a krajiny v znení neskorších predpisov vydáva záväzné stanovisko č. OU-IL-OSZP-2022/001140-003 zo dňa 11. 05. 2022 podľa § 9 ods. 1 písm. b) a c) zákona o ochrane prírody k vydaniu územného rozhodnutia a stavebného povolenia predmetnej stavby v súlade s § 82 ods. 12 zákona o ochrane prírody nasledovné podmienky:

1. Každý je povinný podľa § 4 ods. 1 zákona o ochrane prírody pri vykonávaní akejkoľvek činnosti, ktorou môže ohroziť, poškodiť alebo zničiť rastliny, živočíchy alebo ich biotopy postupovať tak, aby nedochádzalo k ich zbytočnému úhynu alebo poškodzovaniu a ničeniu.

2. V prípade výrubu drevín je potrebné postupovať podľa ustanovení § 47 a § 48 zákona o ochrane prírody v súlade s vyhláškou Ministerstva životného prostredia Slovenskej republiky č. 170/2021 Z. z., ktorou sa vykonáva zákon o ochrane prírody.

3. Pokiaľ sa na pozemkoch dotknutých stavbou nachádzajú dreviny, ktoré nebudú predmetom výrubu, vlastník pozemku-resp. zhotoviteľ stavby je povinný stavebné činnosti vykonávať tak, aby nedošlo k ich poškodeniu a ničeniu.

4. Pri realizácii stavebnej činnosti (najmä pri zemných prácach) je nevyhnutná regulácia rozširovania nepôvodných druhov rastlín v súlade s § 7 zákona o ochrane prírody a odstraňovanie invázných druhov v súlade so zákonom č. 150/2019 Z. z. o prevencii a manažmente introdukcie a šírenia invázných nepôvodných druhov a o zmene a doplnení niektorých zákonov.

g) Okresný úrad Ilava, odbor starostlivosti o ŽP, ako príslušný orgán štátnej vodnej správy – vydanie súhlasu č. OU-IL-OSZP-2023/001176-003 zo dňa 19. 04. 2023 podľa § 27 ods. 1 písm. a) zákona NR SR č. 364/2004 Z. z. o vodách a o zmene zákona Slovenskej národnej rady č. 372/1990 Zb. o priestupkoch v znení neskorších predpisov (vodný zákon) v platnom znení na uskutočnenie stavby „13039 - Hava - Ul. Kpt. Nálepku - Rekonštrukcia TS a rozšírenie NNK" na pozemkoch v katastrálnom území Ilava od žiadateľa ELSPOL - SK, s. r. o., Miestneho priemyslu 1085,029 01 Námestovo. Stavebníkom stavby je Stredoslovenská distribučná, a. s. so sídlom Pri Rajčianke 2927/8, 010 47 Žilina, IČO 36 442 151.

Stavba obsahuje jeden prevádzkový súbor a jeden stavebný objekt:

- PS.01 Rekonštrukcia TS 203/ts/ilava_pod.trestnicou (výmena VN poistiek, výmena transformátora za 22/0,4 kV 250 kVA, výmena prevodových transformátorov, nastavenie hlavného ističa na Ir = 361 A),

- S0.02 Rozšírenie NNK (montáž zemných NN vedení - celková trasa 322 m, montáž optickej chráničky HDPE 40 - celková trasa 322 m, montáž istiacich skriň PRIS 4 ks, montáž vodičov prepätia 12 ks, riadené pretlakky 55m, rozpílenie asfaltu/asfaltovanie 6 m2, rozobratie/uloženie betónovej dlažby 4 m2).

- súhlasí za týchto podmienok:

1. Súhlas sa vydáva k projektovej dokumentácii stavby „13039 - Ilava - Ul. Kpt. Nálepku - Rekonštrukcia TS a rozšírenie NNK" z 03/2022, ktorej zodpovedným projektantom je Ing. Patrik Mikušiak.

2. Pri realizácii stavby a neskoršej prevádzke postupovať tak, aby sa zabezpečila všestranná ochrana povrchových a podzemných vôd.

3. Ochrana počas vykonávania činnosti musí vychádzať zo všeobecných povinností podľa § 30 vodného zákona.

4. Počas výstavby a následného užívania stavby dôsledne dodržiavať ustanovenia § 39 vodného zákona a vyhláška MŽP SR Č. 200/2018 Z. z., ktorou sa ustanovujú podrobnosti o zaobchádzaní so znečisťujúcimi látkami, o náležitostiach havarijného plánu a o postupe pri riešení mimoriadneho zhoršenia vôd.

5. Dodržať podmienky stanoviska správcu vodného toku, Slovenského vodohospodárskeho podniku, š. p., Povodie horného Váhu odštepny závod, Jančeka 36, 034 01 Ružomberok číslo CS SVP OZ PN 5086/2022/2 zo dňa 12. 07. 2022:

- V zmysle zákona č. 364/2004 Z. z. o vodách, v znení neskorších predpisov a STN 75 2102 Úpravy riek a potokov žiadame pri situovaní všetkých častí stavby a vedení súbehov inžinierskych sietí dodržať ochranné pásmo vodného toku min. 4,0 m a v prípade Podhradského potoka min. 4,0 m od vzdušnej päty ochrannej hrádze. Zároveň žiadame rešpektovať pobrežné pozemky do 5,0 m od brehovej čiary do 10,0 m od vzdušnej päty ochrannej hrádze. Brehová čiara je v zmysle zákona definovaná ako priesečnica brehu a maximálnej hladiny vody, ktorá ešte stačí pretekať korytom bez toho, aby sa vyliala do priľahlého územia. V ochrannom pásme nie je prípustná orba, stavenie objektov, zmena reliéfu ťažbou, navážkami, manipulácia s látkami škodiacimi vodám, výstavba súbežných inžinierskych sietí a pod..

- Križovanie vodného toku žiadame riešiť riadeným pretlakom, s uložením ocelevej chráničky preukázateľne v hĺbke min. 1,50 m pod prírodným dnom koryta vodného toku, so situovaním štartovacej a koncovej jamy mimo ochranného pásma vodného toku.

- Počas realizácie stavby vykopaný zemný materiál, stavebný materiál a vzniknutý odpad zo stavby ukladať a skladovať mimo ochranného pásma vodných tokov a ochrannej hrádze.

- Stavbou dotknuté parcely (KN-C 1190/1,1190/3, 650/22 a KN-E 2080/1, 5054/510, 2572/1 v k. ú. Hava), ktoré sú vo vlastníctve SR v správe SVP, š.p., je potrebné riešiť majetkovo právne na SVP, š.p., Odbor správy majetku, bezodkladne.

- Po ukončení stavby bezplatne doručiť geodetické zameranie a PD stavby v dotyku s vodnými tokmi, vykonané a spracované odborne spôsobilými osobami, v tlačenej a v digitálnej podobe, vo formáte napr. dxf, dgn, dwg a pod. Upozorňujeme, že budeme požadovať zameranie uloženia chráničky vo vzťahu aj k pôvodnému terénu.

- K vytýčeniu stavby, k začiatku a k ukončeniu stavebných prác v blízkosti vodných tokov a v ich ochranných pásmach, ako aj ku kolaudácii stavby prizvať zástupcu SVP, š.p. - úsekového technika Ing. Rázgovú, kontakt 0910459901 a riadiť sa jej pokynmi. V prípade, ak stavba nepodlieha kolaudačnému konaniu o dodržaní podmienok správcu tokov sa urobí zápis do stavebného denníka v súčasnosti so zástupcom SVP, š.p.,

- V prípade úpravy toku, alebo opravy existujúcej úpravy toku, ak bude inžinierska sieť v kolízii s touto úpravou/ opravou, alebo bude zasahovať do pozemkov správcu tokov, resp. do ochranných pásiem vodných tokov investor stavby vykoná preloženie inžinierskych sietí na vlastné náklady.

- V prípade opráv, údržby, investícií a pod. na vodnom toku investor stavby bezodplatne vytýči trasovanie siete v záujmovom území.

- Upozorňujeme, že v zmysle §47 ods.3 zákona o vodách vlastníci stavieb umiestnených vo vodnom toku a v inundačnom území sú povinní na vlastné náklady, okrem iného dbať o ich riadnu údržbu, o ich statickú bezpečnosť, aby neohrozovali plynulý odtok vôd a odstraňovať nánosy a prekážky vo vodnom toku brániace jeho nehatenému odtoku.

- Stavbu bude potrebné zabezpečiť aj voči prípadným nepriaznivým účinkom povodňových prietokov, nakoľko priľahlé územie v blízkosti Podhradského potoka bude predpokladané v zmysle „Máp povodňového ohrozenia a Máp povodňového rizika" ohrozované povodňovými prietokmi.

- Stavby plánované v predmetnom území bude potrebné odsúhlasiť s našou organizáciou. Dávame do pozornosti, že v inundačnom území je zakázané v zmysle §20 ods.5 a ods.6 zákona č. 7/2010 Z. z. Zákon o ochrane pred povodňami, v znení neskorších predpisov (ďalej len zákon o ochrane pred povodňami), umiestňovať okrem iného bytové budovy, nebytové budovy, stavby, objekty alebo zariadenia, materiál a predmety, ktoré môžu zhoršiť odtok povrchových vôd, chod ťadov alebo kvalitu vody alebo ktoré by mohla počas povodne odplaviť, stavby, objekty alebo zariadenia, ktoré obsahujú škodlivé látky a obzvlášť škodlivé látky a pod..

- Kompletnú PD v zmysle platných právnych predpisov a našich požiadaviek žiadame predložiť na odsúhlasenie najneskôr v rámci povoľovacieho procesu stavby.

- SVP, š.p., v zmysle zákonov o vodách a o ochrane pred povodňami, v znení neskorších predpisov, nezodpovedá za prípadné škody spôsobené mimoriadnou udalosťou - účinkami vôd, splavenín a ľadu, za škody vzniknuté užívaním vodných tokov, ako ani za škody spôsobené stavbou.
- S predmetnou stavbou je možné súhlasiť pri dodržaní vyššie uvedených podmienok.

h) SLOVENSKÝ VODOHOSPODÁRSKY PODNIK, štátny podnik - Povodie horného Váhu, odštepny závod – stanovisko zo dňa 12. 07. 2022, č. CS SVP OZ PN 5086/2022/2: Z hľadiska správcu tokov Vám poskytujeme nasledovné stanovisko k technickému návrhu riešenia:

Navrhovaná stavba bude v súbehu s Podhradským potokom (hydrologické číslo poradia 4-21- 08 ID 2210) a Porubským potokom (hydrologické číslo poradia 4-21-08-103 ID 2211) a bude križovať Porubský potok.

PD nerieši odstupové vzdialenosti častí stavby od brehovej čiary vodného toku, resp. vzdušnej päty ochrannej hrádze, čo ale žiadame doplniť do PD, hlavne čo sa týka Podhradského potoka.

V zmysle zákona č. 364/2004 Z.z. o vodách, v znení neskorších predpisov (ďalej len zákon o vodách) a STN 75 2102 Úpravy riek a tokov žiadame pri situovaní všetkých častí stavby a pri vedení súbehov dodržať ochranné pásmo vodného toku min. 4,0 m a v prípade Podhradského potoka min. 4,0 m od vzdušnej päty ochrannej hrádze. Zároveň žiadame rešpektovať pobrežné pozemky do 5,0 m od brehovej čiary a do 10,0 m od vzdušnej päty ochrannej hrádze. Brehová čiara je v zmysle zákona definovaná ako priesečnica brehu a maximálnej hladiny vody, ktorá ešte stačí pretekať korytom bez toho, aby sa vyliala do priľahlého územia. V ochrannom pásme nieje prípustná orba, stavanie objektov, zmena reliéfu ťažbou, navážkami, manipulácia s látkami škodiacimi vodám, výstavba súbežných inžinierskych sietí a pod.. Križovanie vodného toku žiadame riešiť riadeným pretlakom, s uložením ocelevej chráničky preukázateľne v hĺbke min. 1,50 m pod prírodným dnom koryta vodného toku, so situovaním štartovacej a koncovej jamy mimo ochranného pásma vodného toku.

Zároveň požadujeme nasledovné:

- počas realizácie stavby vykopaný zemný materiál, stavebný materiál a vzniknutý odpad zo stavby ukladať a skladovať mimo ochranného pásma vodných tokov a ochrannej hrádze
- stavbou dotknuté parcely (KN-C 1190/1,1190/3, 650/22 a KN-E 2080/1,5054/510,2572/1 v k.ú. Ilava), ktoré sú vo vlastníctve SR v správe SVP, š.p., je potrebné riešiť majetkovo právne na SVP, š.p., Odbor správy majetku, bezodkladne

- po ukončení stavby bezplatne doručiť geodetické zameranie a PD stavby v dotyku s vodnými tokmi, vykonané a spracované odborne spôsobilými osobami, v tlačenej a v digitálnej podobe, vo formáte napr. dxf, dgn, dwg a pod. Upozorňujeme, že budeme požadovať zameranie uloženia chráničky vo vzťahu aj k pôvodnému terénu.

- k vytýčeniu stavby, k začiatku a k ukončeniu stavebných prác v blízkosti vodných tokov a v ich ochranných pásmach, ako aj ku kolaudácii stavby prizvať zástupcu SVP, š.p. - úsekového technika Ing. Rázgovú, kontakt 0910 459901 a riadiť sa jej pokynmi V prípade, ak stavba nepodlieha kolaudačnému konaniu o dodržaní podmienok správcu tokov sa urobí zápis do stavebného denníka v súčasnosti so zástupcom SVP, š.p..

V prípade úpravy toku, alebo opravy existujúcej úpravy toku, ak bude inžinierska sieť v kolízii s touto úpravou/opravou, alebo bude zasahovať do pozemkov správcu tokov, resp. do ochranných pásiem vodných tokov investor stavby vykoná preloženie inžinierskych sietí na vlastné náklady.

V prípade opráv, údržby, investícií a pod. na vodnom toku investor stavby bezodplatne vytýči trasovanie siete v záujmovom území.

Upozorňujeme, že v zmysle §47 ods.3 zákona o vodách vlastníci stavieb umiestnených vo vodnom toku a v inundačnom území sú povinní na vlastné náklady, okrem iného dbať o ich riadnu údržbu, o ich statickú bezpečnosť, aby neohrozovali plynulý odtok vôd a odstraňovať nánosy a prekážky vo vodnom toku brániace jeho nehatenému odtoku.

Stavbu bude potrebné zabezpečiť aj voči prípadným nepriaznivým účinkom povodňových prietokov, nakoľko príľahlé územie v blízkosti Podhradského potoka bude predpokladané v zmysle „Máp povodňového ohrozenia a Máp povodňového rizika" ohrozované povodňovými prietokmi.

Stavby plánované v predmetnom území bude potrebné odsúhlasiť s našou organizáciou. Dávame do pozornosti, že v inundačnom území je zakázané v zmysle §20 ods.5 a ods.6 zákona č. 7/2010 Z.z. Zákon o ochrane pred povodňami, v znení neskorších predpisov (ďalej len zákon o ochrane pred povodňami), umiestňovať okrem iného bytové budovy, nebytové budovy, stavby, objekty alebo zariadenia, materiál a predmety, ktoré môžu zhoršiť odtok povrchových vôd, chod ľadov alebo kvalitu vody alebo ktoré by mohla počas povodne odplaviť, stavby, objekty alebo zariadenia, ktoré obsahujú škodlivé látky a obzvlášť škodlivé látky a pod.. Kompletnú PD v zmysle platných právnych predpisov a našich požiadaviek žiadame predložiť na odsúhlasenie najneskôr v rámci povoľovacieho procesu stavby.

SVP, š.p., v zmysle zákonov o vodách a o ochrane pred povodňami, v znení neskorších predpisov, nezodpovedá za prípadné škody spôsobené mimoriadnou udalosťou - účinkami vôd, splavenín a ľadu, za škody vzniknuté užívaním vodných tokov, ako ani za škody spôsobené stavbou.

K predloženému návrhu bude potrebný súhlas aj štátnej vodnej správy - OÚ Ilava, Odbor starostlivosti o životné prostredie.

S predmetnou stavbou je možné súhlasiť pri dodržaní vyššie uvedených podmienok.

i) SLOVENSKÝ VODOHOSPODÁRSKY PODNIK, štátny podnik - Povodie horného Váhu, odštepny závod – stanovisko zo dňa 28. 02. 2023, č. CS SVP OZ PN 148/2023/2:

Z hľadiska správcu tokov Vám poskytujeme nasledovné stanovisko k technickému návrhu riešenia:

Navrhovaná stavba bude v súbehu s Podhradským potokom (hydrologické číslo poradia 4-21-08 ID 2210) a Porubským potokom (hydrologické číslo poradia 4-21-08-103 ID 2211) a bude križovať Porubský potok. Do doručenej PD boh doplnené odstupové vzdialenosti častí stavby od brehovej čiary vodného toku, resp. od vzdušnej päty ochrannej hrádze a v rámci výkresu č.06 Pretlak popod potok-Pretlak č. 3 bolo riešené križovanie vodného toku. Ostatné časti naposledy poskytnutého stanoviska č. CS SVP OZ PN 5086/2022/2 zo dňa 12.7.2022, ostávajú naďalej v platnosti

S predmetnou stavbou je možné súhlasiť pri dodržaní podmienok uvedených v stanovisku.

j) Ministerstvo dopravy a výstavby SR, sekcia železničnej dopravy a dráh, odbor dráhový stavebný úrad – záväzné stanovisko zo dňa 09. 03. 2023 pod č. 12891/2023/SŽDD/25591 – súhlas na vykonávanie činnosti v ochrannom pásme dráhy MDV SR súhlasí so zriadením predmetnej stavby v OPD a zároveň pre jej realizáciu určuje tieto podmienky:

1. Stavba bude realizovaná v súlade s dokumentáciou vypracovanou spoločnosťou ELSPOL-SK, s. r. o., Námestovo v 03/2022, pod arch. č. PD 21035 predloženou na MD SR. Prípadné zmeny stavby nesmú byť realizované bez predchádzajúceho povolenia MD SR.
2. Realizáciou stavby nesmie byť ohrozovaná ani narušená stabilita a odvodnenie železničného telesa.
3. Stavba musí byť zabezpečená proti dynamickým účinkom spôsobených prevádzkou dráhy.
4. Stavba musí vyhovovať všetkým bezpečnostným a protipožiarnym predpisom.
5. Stavebník (užívateľ) stavby je povinný rešpektovať objekty, vedenia a zariadenia Železníc Slovenskej republiky (ďalej len „ŽSR“) (súčasný aj budúci) nachádzajúce sa v dotknutom území.
6. Stavebník je povinný pred vydaním povolenia a pred začatím prác v OPD a v OD prerokovať a dohodnúť postup a podmienky realizácie prác s prevádzkovateľom dráhy, vrátane zistenia prípadnej existencie podzemných vedení a zariadení dráhy na stavbu dotknutom pozemku.
7. Stavebník je povinný dodržať podmienky stanovené v súhrnnom stanovisku ŽSR, Generálneho riaditeľstva, odbor expertízy, Bratislava č. 34642/2022/0230-1 zo dňa 13. 07. 2022.
8. Po ukončení prác uviesť terén v blízkosti dráhy do primerane pôvodného stavu.
9. Vlastník (užívateľ) stavby je povinný stavbu v OPD udržiavať a užívať tak, aby neohrozovala prevádzku dráhy dráhu a jej súčasti ani neohrozovala bezpečnosť a plynulosť dopravy na dráhe a zároveň aby bol vylúčený prípadný nepriaznivý vplyv stavby na dráhu.
10. Toto stanovisko nenahrádza povolenie stavby a nie je ani súhlasom na začatie prác na stavbe.
11. Záväzné stanovisko je platné dva roky odo dňa jeho vydania.

k) Železnice SR, oblasť riaditeľstvo Žilina, vyjadrenie zo dňa 15. 06. 2022, č.01694/2022/ORŽA/SŽTS-2:

ŽSR OR Žilina, v liste 175/SOZT/2022-V uvádza pripomienky na ochranu našich existujúcich podzemných vedení, nakoľko sa v blízkosti záujmového územia nachádzajú ich trasy, ktoré je nutné vytýčiť a dodržať podmienky na ich ochranu. Po dodržaní uvedených pripomienok OR Žilina súhlasí s uvedeným riešením stavby. Stavebné povolenie na objekt v OPD je možné vydať na základe súhrnného stanoviska GR ŽSR Odbor expertízy a po rozhodnutí Ministerstva dopravy a výstavby Slovenskej republiky (MDV SR) v Bratislave, k stavbe v OPD príslušným stavebným úradom. Naše vyjadrenie je platné 24 mesiacov od jeho vystavenia.

l) Železnice SR, oblasť riaditeľstvo Žilina, sekcia oznamovacej a zabezpečovacej techniky – vyjadrenie zo dňa 08. 06. 2022, č. 175/SOZT/2022-V:

1. V záujmovej oblasti stavby sa nachádza trasa podzemných vedení (ZDK, TK) v správe OR Žilina SOZT. Vedenia sú súčasťou železničných zabezpečovacích a oznamovacích zariadení, ktoré v prevádzky schopnom stave zaisťujú bezpečnosť železničnej dopravy. Trasa podzemných vedení Vám bola informatívne zakreslená do priloženej situácie.

2. Pre spresnenie trasy podzemných vedení je potrebné ich vytýčiť. Vytýčenie vedení objednať formou objednávky u správcu vedení OR Žilina SOZT v dostatočnom časovom predstihu pred začatím prác. V objednávke musí byť uvedené: „Splatnosť faktúry 14 dní odo dňa jej vystavenia“. Prílohou k objednávke na vytýčenie vedení musí byť vyjadrenie OR Žilina k tejto stavbe. K objednávke musia byť tiež priložené vypísané „*Prehlásenie pre účely posúdenia obchodného partnera*“ v zmysle Metodického usmernenia riaditeľa Odboru 310 GR ŽSR č. 11155/2017/0310-002 zo dňa 29.06.2017 (v znení zmeny 1 s účinnosťou od 05.11.2020) a *prehlásenie k dodržiavaniu etického kódexu Železníc Slovenskej republiky*“ v zmysle Nariadenia generálneho riaditeľa ŽSR č. 21/2020 k implementácii protikorupčnej politiky v podmienkach Železníc Slovenskej republiky zo dňa 13.08.2020. „Prehlásenia“ zasielame v prílohe tohto vyjadrenia. Po schválení objednávky riaditeľom

OR Žilina pre vytýčenie vedení kontaktovať vedúceho SMSÚ OZT KT Žilina - Ing. -Barčíka-na-tel.-č.-0903 907-681—^

3. Po vytýčení vedení v správe OR Žilina SOZT musia byť všetky práce v kolíznych miestach týchto vedení s uvedenou stavbou, resp. v ich blízkosti, vykonané zvlášť opatrne (ručne), tak aby nedošlo k ich poškodeniu. Pri križovaní, resp. súbehu nového NN káblového vedenia s vedeniami OZT dodržať predpísané vzdialenosti od týchto vedení v zmysle platných noriem.

4. Pri pretlakoch popod železničnú trať žiadame umiestnenie štartovacích jám a hĺbku pretlaku zvoliť tak, aby nedošlo k poškodeniu vedení v našej správe, resp. v prípade riadeného pretlaku dodržať predpísanú vzdialenosť od našich vedení a ich ochranného pásma.

5. Pri stavebných prácach sa nad trasami podzemných vedení nesmie: zriaďovať skládky a spevnené plochy a prechádzať ťažkými mechanizmami.

6. Zhotoviteľ musí dodržiavať platné STN, predpisy a nariadenia pre prácu v ochrannom pásme káblov (1,5 mJ ako aj STN 73 6005).

7. V prípade poškodenia telesa dráhy alebo súčasti dráhy, alebo narušenia funkcie oznamovacieho, zabezpečovacieho alebo telekomunikačného zariadenia dráhy bude za toto poškodenie zhotoviteľovi uložená pokuta v zmysle zákona č. 513/2009 o dráhach a o zmene a doplnení niektorých zákonov. Zhotoviteľ bude znášať všetky náklady spojené s poškodením verejnoprospešného zariadenia, náklady spojené s obmedzením prevádzky železničnej infraštruktúry a náklady spojené s odstránením poškodenia.

8. Obnažené káble je potrebné chrániť pred poškodením a odcudzením, prizvať zodpovedného zamestnanca OR Žilina Sekcia OZT pred ich opätovným zasypaním na kontrolu, či káble neboli mechanicky poškodené.

9. Nesmú byť zmenené trasy a priestorové uloženie podzemných vedení bez súhlasu správcu.

m) Železnice SR Bratislava GR, odbor expertízy – súhrnné stanovisko zo dňa 13. 07. 2022 č. 34642/2022/OZ30-1: Odbor expertízy GR ŽSR, zastupujúci ŽSR pri územnom plánovaní, územných a stavebných konaniach, po oboznámení sa s predloženou dokumentáciou, nemá z hľadiska rozvojových zámerov ŽSR k stavbe námietky, za dodržania nasledovných podmienok:

1. Požadujeme rešpektovať stanovisko ŽSR OR Žilina č. 01694/2022/ORŽA zo dňa 15.06.2022.

2. Pred začatím samotných prác je nutné existujúce vedenia SOZT vytýčiť a kontaktovať správcu vedení SMSÚ OZT KT Žilina - Ing. Barčíka (0903 907 681) pre stanovenie dohody o harmonograme prác a dodržať pripomienky ŽSR OR Žilina č. 175/SOZT/2022 zo dňa 08.06.2022.

3. Po vytýčení vedení v správe OR Žilina SOZT musia byť všetky práce v kolíznych miestach týchto vedení s uvedenou stavbou, resp. v ich blízkosti, vykonané zvlášť opatrne (ručne), tak aby nedošlo k ich poškodeniu. Pri križovaní, resp. súbehu nového NN káblového vedenia s vedeniami OZT dodržať predpísané vzdialenosti od týchto vedení v zmysle platných noriem.

4. K realizácii je nutné prizvať správcu SMSÚ ŽT5 TO Trenčín p. Hulman MT 0914 324 091.

5. Požadujeme rešpektovať stanovisko ŽSR Správa majetku Bratislava, Oblastná správa majetku Žilina č. 11079/2022/SM/SSŽA zo dňa 24.05.2022, ZoBZ uzavrieť pred vydaním stavebného povolenia.

6. Počas celej doby prevádzky stavby, musí realizovaná stavba odolávať vplyvom železničnej prevádzky.

7. Upozorňujeme, že akékoľvek dodatočné úpravy a opravy trate a zariadení v správe ŽSR, spôsobené realizáciou a prevádzkou stavby, budú vykonané na náklady stavebníka.

8. Dodržať ustanovenia zákona č. 513/2009 Z .z. o dráhach, v znení neskorších predpisov a zákona č.50/1976 Zb. o územnom plánovaní stavebnom poriadku, v znení neskorších predpisov.

n) Mesto Ilava, ako príslušný dotknutý orgán podľa § 140a ods. 1 písm. a) zákona č. 50/1976 Zb. o územnom plánovaní a stavebnom poriadku (stavebný zákon) v znení neskorších predpisov v súlade s § 140b stavebného zákona vo väzbe na ustanovenia § 3 ods. 2 a § 3b ods. 3 zákona č. 135/1961 Zb. o pozemných komunikáciách (cestný zákon) vydáva súhlasné záväzné stanovisko č. 632/7503/2022-AL1-3 zo dňa 09. 05. 2022 – súhlasí sa za nasledovných podmienok:

1. Uloženie vedení pod komunikáciami riešiť prednostne technológiou pretláčania.

2. Pri zásahu do komunikácií, chodníkov a spevnených plôch požiadať Mesto Ilava, ako príslušný cestný správny orgán, o povolenie na zvláštne užívanie pozemných komunikácií, v ktorom budú určené bližšie podmienky. V prípade, že zásah do komunikácií, chodníkov a spevnených plôch bude realizovaný pozdĺž ich osi, požadujeme konečnú úpravu miesta zásahu vykonať v ich úplnom resp. v polovičnom priečnom profile.

3. Pred zahájením prác predložiť Mestu Hava, ako príslušnému cestnému správne mu orgánu, návrh organizácie dopravy vrátane dočasného dopravného značenia odsúhlaseného OR PZ, Okresným dopravným inšpektorátom v Trenčíne.

4. Počas stavebných prác nesmie dôjsť k obmedzeniu a ohrozeniu cestnej premávky a jej ostatných účastníkov na príslušných komunikáciách.

5. Pri zábere verejného priestranstva požiadať Mesto Ilava ako príslušný úrad o povolenie na záber verejného priestranstva.

6. V prípade nevyhnutného zásahu do existujúcej vzrastlej zelene požiadať v zmysle zákona č. 543/2002 Z. z. o ochrane prírody a krajiny v znení neskorších predpisov Mesto Ilava ako príslušný orgán ochrany krajiny o súhlas na výrub vzrastlých stromov rastúcich v mieste navrhovanej stavby.
7. Trasu navrhovaných káblových rozvodov upraviť tak, aby nedošlo k poškodeniu podzemných ani nadzemných častí existujúcich vzrastlej zelene.
8. Obnova verejnej zelene bude zrealizovaná zahumusovaním a zatrávením.

Vyjadrenia, stanoviská bez podmienok:

- Okresné riaditeľstvo hasičského a záchranného zboru v Trenčíne – stanovisko zo dňa 27. 05. 2022, ORHZ-TN1-2022/002096-002,
- Regionálny úrad verejného zdravotníctva Považská Bystrica – záväzné stanovisko zo dňa 11. 05. 2022, č. A/2022/00674-2/HŽPaZ,
- UPC BROADBAND SLOVAKIA, s.r.o. v Bratislave – vyjadrenie č. 1072/2022 zo dňa 29. 04. 2022,
- O2 Slovakia, s.r.o., Bratislava - vyjadrenie zo dňa 06. 05. 2022,
- Ministerstvo obrany SR, Sekcia majetku a infraštruktúry, Bratislava – stanovisko zo dňa 10. 05. 2022 pod č. SEMaI-EL13/2-3-853/2022,
- Okresný úrad Trenčín, pozemkové oddelenie - vyjadrenie č. OU-TN-PLO1-2022/019568-005 zo dňa 07. 06. 2022,

5. Vyjadrenia dotknutých orgánov a organizácií, týkajúce sa predovšetkým vytýčenia podzemných vedení pred začatím zemných prác, dodržania ochranných vzdialeností podľa platných predpisov, dodržanie priestorového usporiadania inžinierskych sietí, je investor povinný rešpektovať v plnom rozsahu.

6. Projekt stavby musí byť vyhotovený len projektantom alebo osobou s príslušným odborným vzdelaním v zmysle § 45 a § 46 stavebného zákona v znení neskorších predpisov na vybrané činnosti vo výstavbe.

7. Toto rozhodnutie nenahrádza stavebné povolenie ani neopravňuje navrhovateľa k začatiu stavebných prác, ale je podkladom pre vypracovanie projektovej dokumentácie k žiadosti o stavebné povolenie.

Námietky účastníkov konania v stavebnom konaní: neboli podané.

Toto územné rozhodnutie platí v zmysle § 40 ods. 1 stavebného zákona tri roky odo dňa, kedy nadobudlo právoplatnosť.

Toto územné rozhodnutie je záväzné aj pre právnych nástupcov jeho navrhovateľa a ostatných účastníkov územného konania podľa § 40 ods. 4 stavebného zákona.

Správny poplatok sa určuje podľa pol. č. 59 písm. a) ods. 1 zákona č. 145/1995 Z. z. o správnych poplatkoch v znení neskorších predpisov v sume 100,00 EUR, uhradený dňa 05. 02. 2024 na účet mesta.

O d ô v o d n e n i e :

Stavebný úrad posúdil návrh podaný dňa 08. 11. 2023 navrhovateľom Stredoslovenská distribučná, a.s., Pri Rajčianke 2927/8, 010 47 Žilina IČO: 36 442 151 zastúpená ELSPOL – SK, s.r.o., Miestneho priemyslu 1085, 029 01 Námestovo, IČO: 36 433 721 na vydanie územného rozhodnutia o umiestnenie stavby “ 13039 – Ilava – Ul. Kpt. Nálepku – Rekonštrukcia TS a rozšírenie NNK “, umiestnená na pozemkoch parc. č. KNC 940/2 (KNE 2575, 5054/510), 938/1, 938/3, 939/2, 1090/6, 1190/2, 1190/3, 1177/15, 1177/14, 1190/1 (KNE 2572/1, 2080/1), 1189/1, 1192/1, 650/22 (KNE 2080/1), 1296/78, 1296/1 registra „C“ ako líniová stavba, v katastrálnom území Ilava, podľa § 37 stavebného zákona a zistil, že jej umiestnenie zodpovedá hľadiskám starostlivosti o životné prostredie a životné prostredie neohrozuje.

K návrhu na vydanie územného rozhodnutia o umiestnení stavby bola predložená projektová dokumentácia pre územné rozhodnutie v dvoch vyhotoveniach; splnomocnenie zo dňa 11. 11. 2021; súhlasné stanovisko mesta Ilava zo dňa 23. 05. 2022 pod č. FMO 643/8453/2022 k umiestneniu stavby na pozemku:

KNC 938/1 – ostatná plocha o výmere 50 m² v k. ú. Ilava, vedená na LV 1500;

KNC 1189/1 – zastavaná plocha a nádvorie o výmere 3385 m² v k. ú. Ilava, vedená na LV 1500

KNE 5054/510 – ostatná plocha o výmere 1074 m² v k. ú. Ilava, vedená na LV 1500

súhlasné stanovisko mesta Ilava zo dňa 22. 01. 2024 pod č. FMO 229/442/2024 k umiestneniu stavby na pozemku KNC 1177/14 – ostatná plocha o výmere 11 m² v k. ú. Ilava, vedená na LV 1500; súhlas vlastníka pozemku KNE 2575 k umiestneniu stavby zo dňa 03. 10. 2022; stanoviská, vyjadrenia, súhlasy dotknutých orgánov štátnej správy, organizácii a mesta k umiestneniu stavby; doklad o zaplatení správneho poplatku.

Navrhovateľom predložená dokumentácia k návrhu na vydanie územného rozhodnutia obsahuje náležitosti predpísané ust. § 3 vyhl. č. 453/2002 Z. z., ktorou sa vykonávajú niektoré ustanovenia stavebného zákona.

V rámci schváleného ÚPN SÚ Ilava (ÚP mesta Ilava schválený uznesením MsZ č. 5/2008, zo dňa 26.08.2008, Dodatok č. 1 schválený uznesením MsZ č. 4/2012 zo dňa 26. 06. 2012; Dodatok č. 2 schválený uznesením MsZ č. 3/2015 zo dňa 23. 06. 2015), sa lokalita nachádza v časti regulačného bloku funkčne stanoveného ako plochy bývania v rodinných domoch a z časti plochy občianskej vybavenosti.

Mesto Ilava ako príslušný stavebný úrad písomne zo dňa 14. 12. 2023 pod č.j. 1243/13701/2023-TS1-20 v súlade s ust. § 36 ods. 4 stavebného zákona oznámil začatie územného konania dotknutým orgánom a účastníkom konania verejnou vyhláškou a súčasne v zmysle ust. § 36 ods. 1 stavebného zákona nariadil na prerokovanie návrhu ústne pojednávanie spojené s miestnym zisťovaním na deň 24. januára 2024.

Súčasne účastníkov konania upozornil, že svoje námietky a pripomienky k návrhu môžu uplatniť najneskôršie pri ústnom pojednávaní, inak sa k nim neprihliadne. V rovnakej lehote oznámia svoje stanoviská dotknuté orgány. Ak dotknutý orgán štátnej správy, ktorý bol vyrozumený o začatí územného konania, neoznámia v určenej lehote svoje stanovisko k navrhovanej stavbe, má sa za to, že so stavbou z hľadiska ním sledovaných záujmov súhlasí. Podľa ustanovenia § 42 ods. 5 stavebného zákona sa v odvolacom konaní neprihliada na námietky a pripomienky, ktoré neboli uplatnené v prvostupňovom konaní v určenej lehote, hoci uplatnené mohli byť.

Oznámenie verejnou vyhláškou podľa § 36 ods. 4 stavebného zákona bolo zverejnené v meste Ilava, v miestnej časti Klobošice a spôsobom v mieste obvyklým a zároveň na svojom webovom sídle mesta Ilava a na centrálnej elektronickej úradnej tabuli (CUET) v termíne od 15. 12. 2023 do 31. 12. 2023

Účastníci konania boli oboznámení o začatí územného konania líniovej stavby verejnou vyhláškou, stavebný úrad oznámia začatie územného konania verejnou vyhláškou aj v prípade, že mu účastníci konania alebo ich pobyt nie sú známi v zmysle ust. § 36 ods. 4 stavebného zákona.

Námietky účastníkov konania v stavebnom konaní: neboli podané.

K územnému konaniu stavby sa vyjadrili dotknuté orgány:

- Inšpektorát práce Trenčín – oznámenie o neúčasti zo dňa 21. 12. 2023, pod č. IPTN_ODD/bez/2023/348-2023/25181;
- Ministerstvo dopravy a výstavby SR, sekcia železničnej dopravy a dráh, odbor dráhový stavebný úrad – stanovisko zo dňa 03. 01. 2024 pod č. 05860/2024/SŽDD/00472 – nemá pripomienky;
- Ministerstvo vnútra SR, centrum podpory Trenčín, Oddelenie telekomunikácií a informatiky – vyjadrenie č. CPTN-OTI-2023/003339-006 zo dňa 21. 12.2023;

Navrhovateľ pred začatím územného konania zabezpečil stanoviská týchto dotknutých orgánov a organizácii - posúdenie stavby si podľa § 37 ods. 3 stavebného zákona vyhradili orgány: Krajský

pamiatkový úrad Trenčín; Regionálny úrad verejného zdravotníctva Považská Bystrica; Okresné riaditeľstvo Hasičského a záchranného zboru Trenčín; Považská vodárenská spoločnosť, a.s. Považská Bystrica; Stredoslovenská distribučná, a.s. Žilina; Slovenský plynárenský priemysel - Distribúcia, a.s. Žilina; Slovak Telekom, a.s. Bratislava; Orange Slovensko, a.s. Bratislava; Ministerstvo obrany SR, Sekcia majetku a infraštruktúry, Bratislava; Energotel, a.s., Bratislava; O2 Slovakia, s.r.o., Bratislava; UPC BROADBAND SLOVAKIA, s.r.o. v Bratislave; Okresný úrad Trenčín, pozemkové oddelenie; Okresný úrad Ilava, odbor starostlivosti o ŽP – štátna vodná správa, štátna správa ochrany prírody; Železnice SR Bratislava GR, odbor expertízy; Železnice SR, oblastné riaditeľstvo Žilina, sekcia oznamovacej a zabezpečovacej techniky; Železnice SR, oblastné riaditeľstvo Žilina; Ministerstvo dopravy a výstavby SR, sekcia železničnej dopravy a dráh, odbor dráhový stavebný úrad; SLOVENSKÝ VODOHOSPODÁRSKY PODNIK, štátny podnik - Povodie horného Váhu, odštepny závod.

Stavebný úrad posúdil stanoviská dotknutých orgánov a organizácií a zaistil ich vzájomný súlad vyžadovaných osobitnými predpismi, zabezpečil plnenie požiadaviek vlastníkov a správcov sietí technického vybavenia na napojenie a tieto stanoviská a požiadavky uplatnené v stanoviskách zahrnul do podmienok tohto rozhodnutia.

Stavebný úrad posúdil návrh podľa ustanovenia § 35 ods. 1 a § 37 ods. 2 stavebného zákona v spojení s § 3 vyhl. č. 453/2000 Z. z., ktorou sa vykonávajú niektoré ustanovenia stavebného zákona, a zistil, že návrh poskytuje dostatočný podklad pre posúdenie umiestnenia navrhovanej stavby, jej umiestnenie zodpovedá hľadiskám starostlivosti o životné prostredie; preskúmal návrh a jeho súlad s podkladmi pre vydanie územného rozhodnutia, posúdil, či vyhovuje všeobecným technickým požiadavkám na výstavbu, predpisom, ktoré ustanovujú hygienické, protipožiarne podmienky, podmienky bezpečnosti práce a technických zariadení, dopravné podmienky, podmienky ochrany prírody, starostlivosti o kultúrne pamiatky, ochrany poľnohospodárskeho pôdneho fondu, a taktiež prostredníctvom navrhovateľa zabezpečil stanoviská dotknutých orgánov a ich vzájomný súlad.

Stavebný úrad zistil, že umiestnením stavby nie sú ohrozené verejné záujmy chránené stavebným zákonom a jeho vykonávacími vyhláškami, predpismi vydanými na jej umiestnenie a osobitnými predpismi, nezistil žiadne dôvody, ktoré by bránili umiestneniu stavby tak, ako je to uvedené vo výrokovej časti tohto rozhodnutia. Tunajší stavebný úrad konštatuje, že navrhovateľ splnil podmienky pre vydanie územného rozhodnutia na umiestnenie stavby, a preto rozhodol tak ako je to uvedené vo výroku rozhodnutia.

Poučenie:

Podľa § 53 a nasl. zákona č. 71/1967 Zb. o správnom konaní (správny poriadok) v znení neskorších predpisov, proti tomuto rozhodnutiu možno podať odvolanie (riadny opravný prostriedok), a to v lehote 15 dní odo dňa doručenia rozhodnutia na Mesto Ilava, Mierové námestie č. 16/31, 019 01 Ilava.

Rozhodnutie je po vyčerpaní riadnych opravných prostriedkov preskúmateľné správnym súdom podľa ustanovení Správneho súdneho poriadku (zákon č. 162/2015 Z. z.).

Toto územné rozhodnutie sa podľa § 42 ods. 2 stavebného zákona oznamuje účastníkom konania verejnou vyhláškou.

Ing. Viktor WIEDERMANN
p r i m á t o r m e s t a

Prílohy:

- situácia osadenia stavby

Rozhodnutie sa doručí:

Účastníkom konania:

1. Navrhovateľ: **Stredoslovenská distribučná, a.s., Pri Rajčianke 2927/8, 010 47 Žilina**
Zastúpená: **ELSPOL – SK, s.r.o., Miestneho priemyslu 1085, 029 01 Námestovo**

- ostatným účastníkom konania sa oznamuje územné rozhodnutie verejnou vyhláškou


Dotknutým orgánom:

2. Krajský pamiatkový úrad Trenčín, K dolnej stanici 7282/20A, 911 01 Trenčín
3. Slovak Telekom, a.s., Bajkalská 28, 817 62 Bratislava
4. Orange Slovensko, a.s., Metodova 8, 821 08 Bratislava
5. Energotel, a.s., Miletičova č. 7, 821 08 Bratislava
6. O2 Networks, s.r.o., Einsteinova 24 /, 85101 Bratislava-Petržalka
7. OTNS, a.s. , Vajnorská 137, 851 01 Bratislava (správca siete SWAN)
8. SSD, a.s. Žilina, Pri Rajčianke 2927/8, 010 47 Žilina
9. SPP - distribúcia, a.s., Žilina, Mlynské nivy 44/b, 825 19 Bratislava
10. PVS, a.s., ul. Nová č.133, 017 01 Považská Bystrica
11. UPC Broadband, s.r.o., Ševčenkova 36, 850 00 Bratislava
12. Okresný úrad Ilava, Odbor starostlivosti o ŽP, Mierové námestie 81/18, 019 01 Ilava
13. Okresný úrad Trenčín, Pozemkový a lesný odbor, Hviezdoslavova 3, 911 01 Trenčín
14. Okresný úrad Ilava, Odbor krízového riadenia, Mierové námestie 81/18, 019 01 Ilava
15. Regionálny úrad verejného zdravotníctva, Slov. Partizánov 1130/50, 017 01 Pov. Bystrica
16. Okresné riaditeľstvo HaZZ, Jesenského 36, 911 01 Trenčín
17. Inšpektorát práce, Hodžova 36, 911 01 Trenčín
18. ILFES, s.r.o., Štúrova 753/68, 019 01 Ilava
19. Slovenský vodohospodársky podnik, štátny podnik, Povodie horného Váhu, odštepny závod, Jána Janečka 36, 034 01 Ružomberok
20. Okresný úrad Trenčín, Odbor cestnej dopravy a pozemných komunikácií, Hviezdoslavova 3, 911 01 Trenčín
21. TSK so sídlom v Trenčíne, K dolnej stanici 7282/20A, 911 01 Trenčín
22. ŽSR, Generálne riaditeľstvo, Odbor expertízy, Klemensova 8, 813 61 Bratislava
23. ŽSR, Oblastné riaditeľstvo Žilina, sekcia oznamovacej a zabezpečovacej techniky, 1. mája 34, 010 01 Žilina
24. ŽSR, Oblastná správa majetku Žilina, P. O. Hviezdoslava 21, 010 01 Žilina
25. Ministerstvo dopravy a výstavby SR, Útvar vedúceho hygienika rezortu, Odd. oblastného hygienika Žilina, Hviezdoslavova 48, 010 01 Žilina
26. MDV SR, sekcia železničnej dopravy a dráh, Námestie slobody 6, 810 05 Bratislava
27. Ministerstvo obrany SR, Agentúra správy majetku, Detaš. prac. Stred, ČSA 7, 974 31 Banská Bystrica
28. Ministerstvo vnútra SR, Centrum podpory Trenčín, Odd. telekom. služ., Jilemnického 1, 911 42 Trenčín
29. Archeologický ústav SAV, Akademická 2, 949 21 Nitra
30. Mesto Ilava, cestný správny orgán, Mierové námestie 16/31, 019 01 Ilava
31. Mesto Ilava, Odd. výstavby a ŽP, Mierové námestie 16/31, 019 01 Ilava

Na vedomie:

32. Projektant: Ing. Patrik Mikušiak, ELSPOL – SK, s.r.o., Miestneho priemyslu 1085, 029 01 Námestovo
33. Stavebný úrad /TU!

Miesto stavby 2
M 1:500

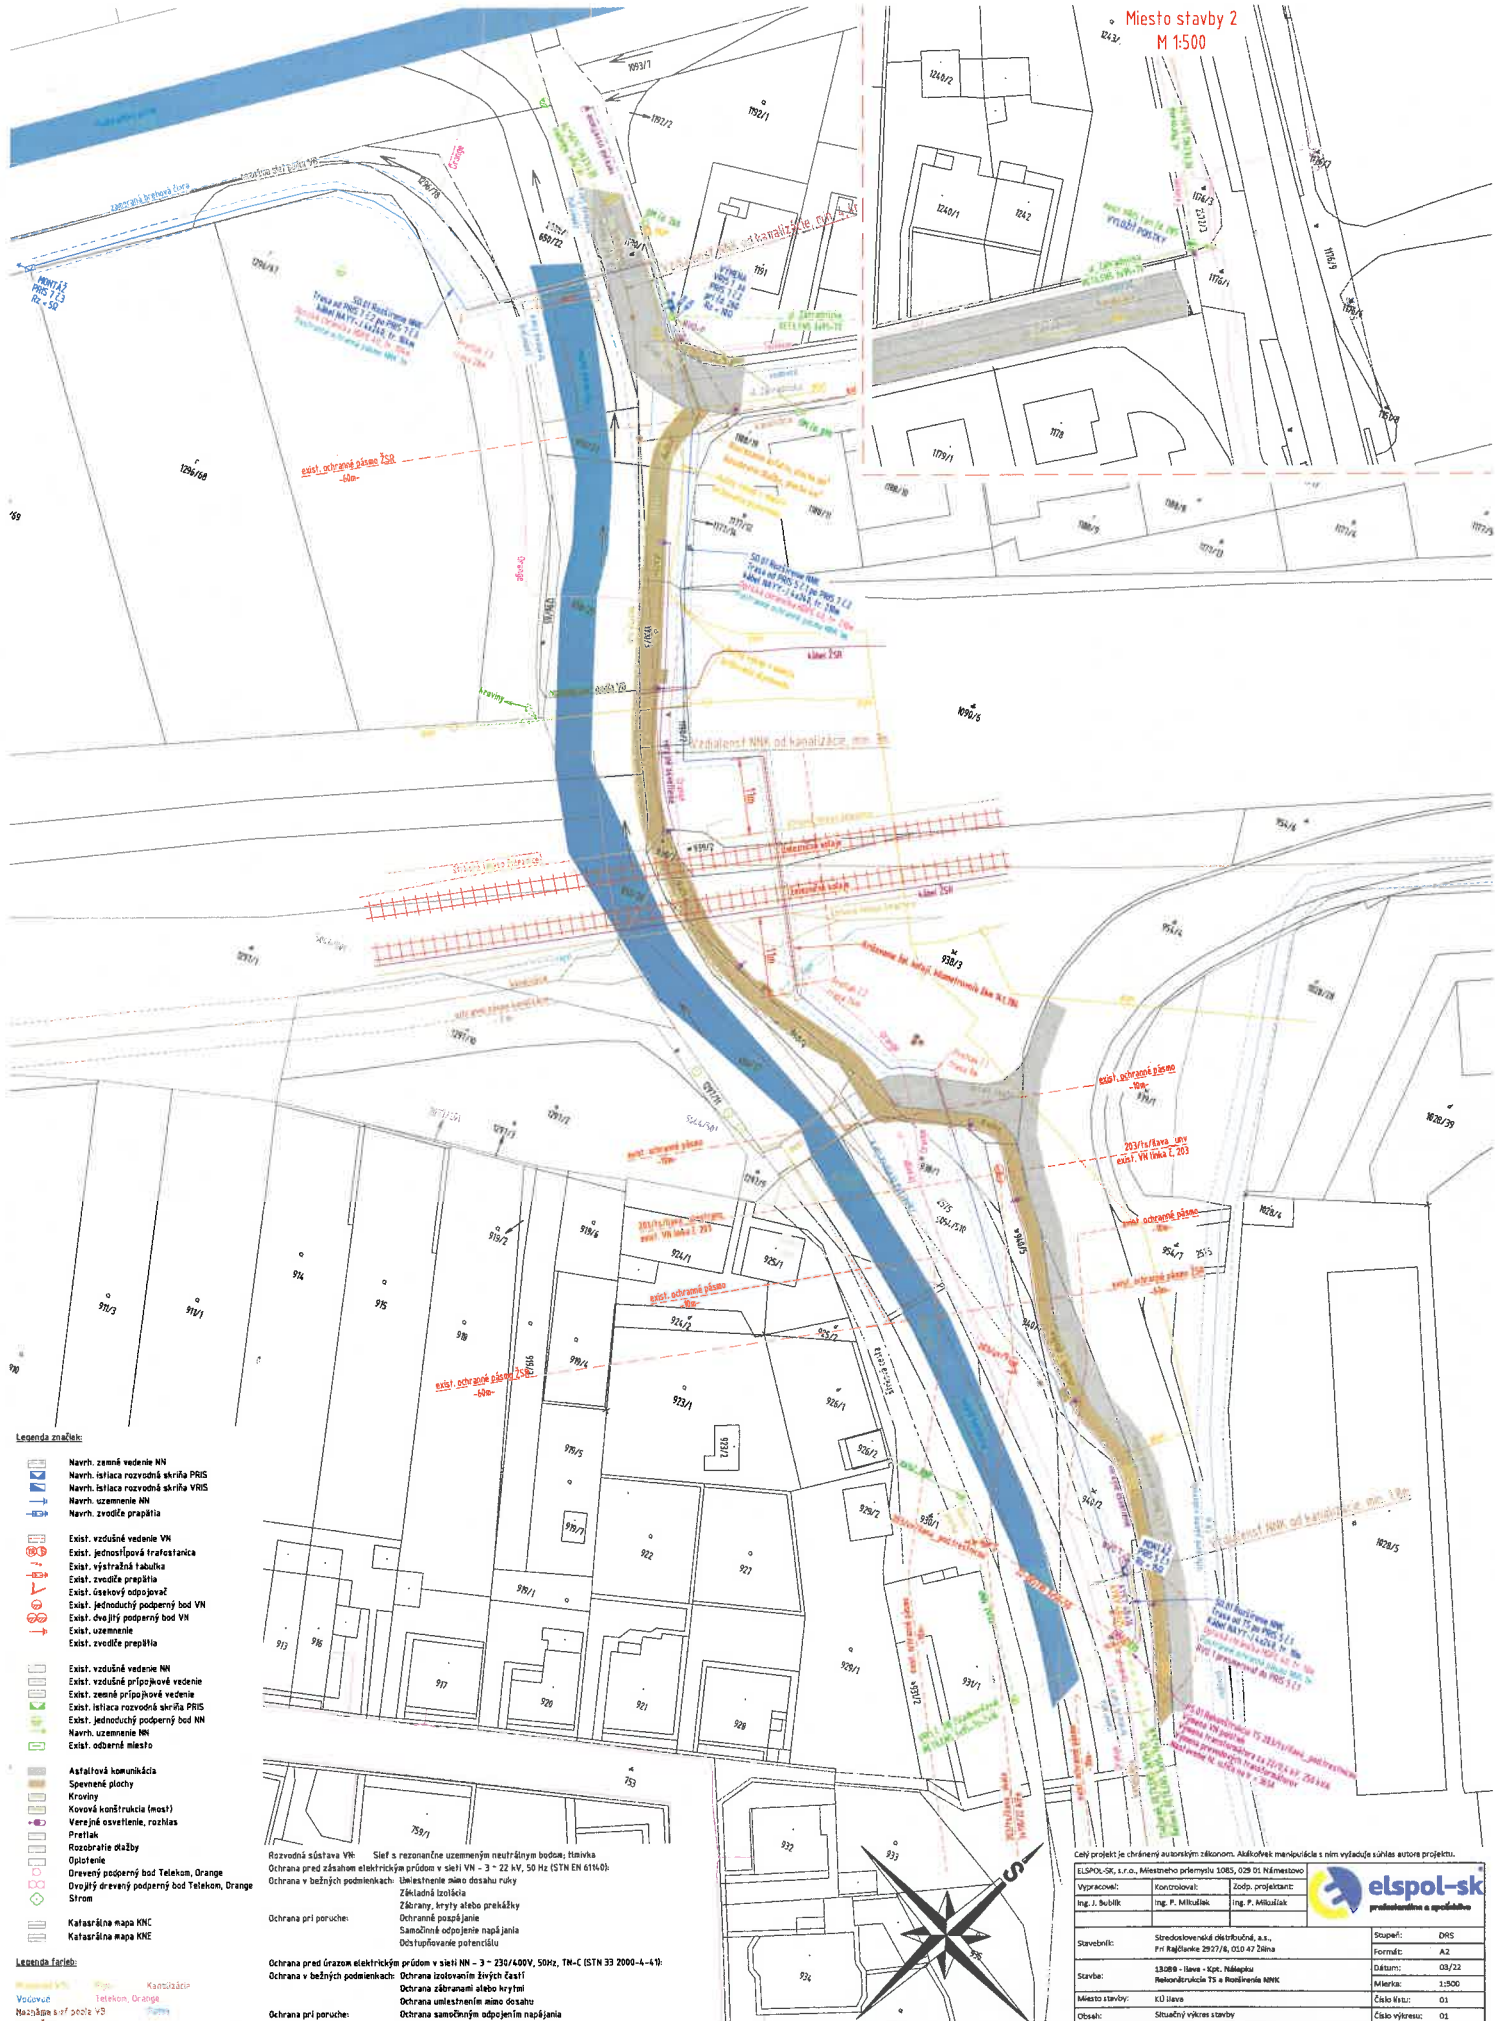

- Legenda značiek:**
- Navrh. zemné vedenie NN
 - Navrh. izolácia rozvodná skriňa PRIS
 - Navrh. izolácia rozvodná skriňa VRIS
 - Navrh. uzemnenie NN
 - Navrh. zvodové prapážia
 - Exist. vzdušné vedenie VN
 - Exist. jednotlivá trafostanica
 - Exist. výstražná tabuľka
 - Exist. zvodové prapážia
 - Exist. ošetrový odpojovač
 - Exist. jednotlivý podporný bod VN
 - Exist. dvojitý podporný bod VN
 - Exist. uzemnenie
 - Exist. zvodové prapážia
 - Exist. vzdušné vedenie NN
 - Exist. vzdušné prípojkové vedenie
 - Exist. zemné prípojkové vedenie
 - Exist. izolácia rozvodná skriňa PRIS
 - Exist. jednotlivý podporný bod NN
 - Navrh. uzemnenie NN
 - Exist. odborné miesto
 - Katalizátor
 - Spojenie plochy
 - Kroviny
 - Kovová konštrukcia (most)
 - Verejné osvetlenie, rozčias
 - Prístrek
 - Rozobratie diaľby
 - Oplotenie
 - Oravový podporný bod Telekom, Orange
 - Dvojitý drevený podporný bod Telekom, Orange
 - Strm
 - Katalizátor
 - Katalizátor
- Legenda farieb:**
- Rozvodná sústava VN
 - Siet' s rezonančne uzatvoreným neutrálnym bodom, tlmiaca
 - Ochrana pred zdanením elektrickým prúdom v sieti VN - 3 - 22 kV, 50 Hz (STN EN 61103)
 - Ochrana v bežných podmienkach: Účinnosť: málo dosahu ruky
 - Ochrana pri poruche: Základná izolácia
 - Zákerný, krytý alebo prekážky
 - Ochrana pred úrazom elektrickým prúdom v sieti NN - 3 - 230/400V, 50Hz, TN-C (STN 33 2000-4-41)
 - Ochrana v bežných podmienkach: Ochrana izolovaním živých častí
 - Ochrana zbraňami alebo krytmi
 - Ochrana umiestnením mimo dosahu
 - Ochrana pri poruche: Ochrana samostatným odpojením napájania

Rozvodná sústava VN: Siet' s rezonančne uzatvoreným neutrálnym bodom, tlmiaca
 Ochrana pred zdanením elektrickým prúdom v sieti VN - 3 - 22 kV, 50 Hz (STN EN 61103)
 Ochrana v bežných podmienkach: Účinnosť: málo dosahu ruky

Ochrana pri poruche:
 Základná izolácia
 Zákerný, krytý alebo prekážky
 Ochranné posúvanie
 Samostatné odpojenie napájania
 Odľuďovanie potenciálu

Ochrana pred úrazom elektrickým prúdom v sieti NN - 3 - 230/400V, 50Hz, TN-C (STN 33 2000-4-41)
 Ochrana v bežných podmienkach: Ochrana izolovaním živých častí
 Ochrana zbraňami alebo krytmi
 Ochrana umiestnením mimo dosahu

Ochrana pri poruche:
 Ochrana samostatným odpojením napájania



Celý projekt je chránený autorským zákonom. Akákoľvek manipulácia s ním vyžaduje súhlas autora projektu.

ELSPOL-SK, s.r.o., Miestneho priemyslu 1085, 029 01 Námestovo		
Vypracoval:	Kontroloval:	Zošp. projektant:
Ing. J. Bubík	Ing. P. Mikulák	Ing. P. Mikulák
Stavebník:	Stredoslovenské elektrárne, a.s., P. H. Ražňavka 2927/6, 020 47 Zilina	Štúpeň: DRS
Stavba:	13088 - Iľava - Kóp. Nálepka Rekonštrukcia TS a Reálnosťe tlmic	Formát: A2
Miesto stavby:	KÚ Iľava	Dátum: 03/22
Obsah:	Situčný výkres stavby	Mierka: 1:500
		Číslo kvt.: 01
		Číslo výkresu: 01