


ÚPN mesta ILAVA

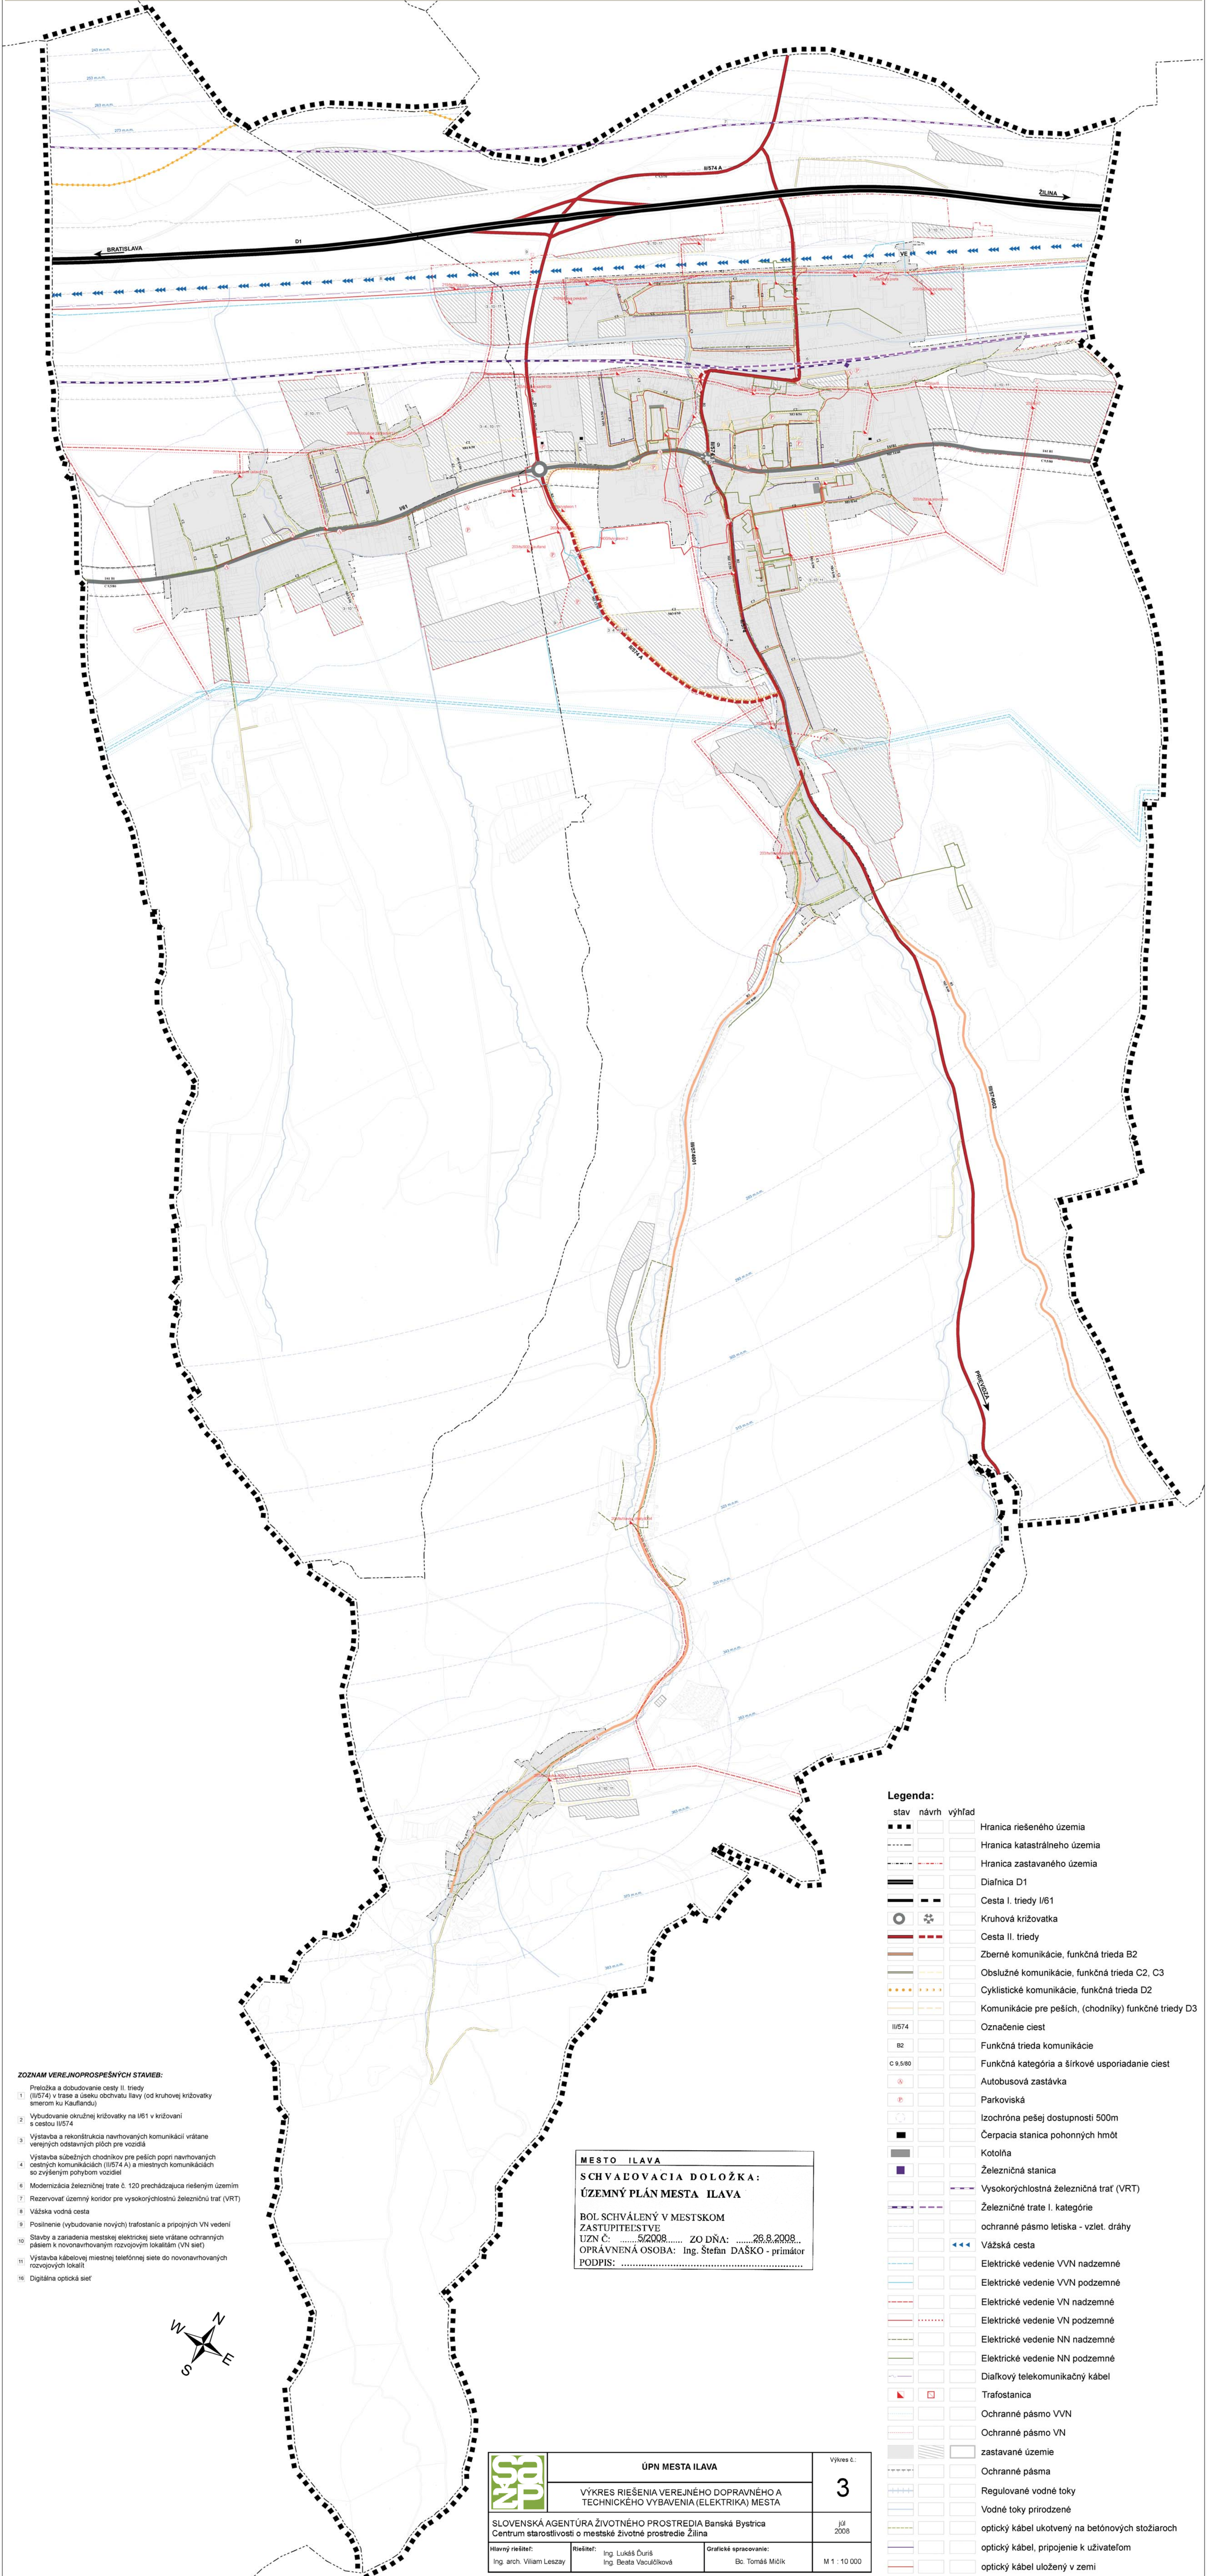

- ZOZNAM VEREJNOPROSPEŠNÝCH STAVIEB:**
1. Preložka a dobudovanie cesty II. triedy (II/574) v trase a useku obchvatu ľavy (od kruhovej križovatky smerom ku Kaufandu)
 2. Vybudovanie okružnej križovatky na I/61 v križovaní s cestou II/574
 3. Vytváranie a rekonštrukcia navrhovaných komunikácií vrátane verejných odstavňových plôch pre vozidlá
 4. Vytváranie súbežných chodníkov pre peších popri navrhovaných cestných komunikáciách (II/574 A) a miestnych komunikáciách so zvýšeným pohybom vozidiel
 5. Modernizácia železničnej trate č. 120 prechádzajúca nešesným územím
 6. Rezervovať územný koridor pre vysokorychlostnú železničnú trať (VRT)
 7. Vážska vodná cesta
 8. Posilnenie (vybudovanie nových) trafostaníc a pripojných VN vedení
 9. Stavby a zariadenia mestskej elektrickej siete vrátane ochranných pásiem k novonavrhovaným rozvojovým lokalitám (VN siete)
 10. Vytváranie kábelovej miestnej telefónnej siete do novonavrhovaných rozvojových lokalít
 11. Digitálna optická sieť

MESTO ILAVA
SCHVAĽOVACIA DOLOŽKA:
ÚZEMNÝ PLÁN MESTA ILAVA
 BOL SCHVÁLENÝ V MESTSKOM
 ZASTUPITELSTVE
 UZN Č.: 5/2008 ZO DŇA: 26.8.2008
 OPRAVNENÁ OSOBA: Ing. Štefan DAŠKO - primátor
 PODPIS:

Legenda:

stav	návrh	výhľad
—	—	Hranica riešeného územia
---	---	Hranica katastrálneho územia
---	---	Hranica zastavaného územia
—	—	Diaľnica D1
—	—	Cesta I. triedy I/61
○	○	Kruhová križovatka
—	—	Cesta II. triedy
—	—	Zberné komunikácie, funkčná trieda B2
—	—	Obslužné komunikácie, funkčná trieda C2, C3
—	—	Cyklistické komunikácie, funkčná trieda D2
—	—	Komunikácie pre peších, (chodníky) funkčné triedy D3
—	—	Označenie ciest
—	—	II/574
—	—	B2
—	—	C 9,5/80
—	—	Autobusová zastávka
—	—	Parkoviská
—	—	Izochróna pešej dostupnosti 500m
—	—	Čerpacia stanica pohonných hmôt
—	—	Kotolňa
—	—	Železničná stanica
—	—	Vysokorychlostná železničná trať (VRT)
—	—	Železničné trate I. kategórie
—	—	ochranné pásmo letiska - vzlet. dráhy
—	—	Vážska cesta
—	—	Elektrické vedenie VVN nadzemné
—	—	Elektrické vedenie VVN podzemné
—	—	Elektrické vedenie VN nadzemné
—	—	Elektrické vedenie VN podzemné
—	—	Elektrické vedenie NN nadzemné
—	—	Elektrické vedenie NN podzemné
—	—	Diaľkový telekomunikačný kábel
—	—	Trafostanica
—	—	Ochranné pásmo VVN
—	—	Ochranné pásmo VN
—	—	zastavané územie
—	—	Ochranné pásmo
—	—	Regulované vodné toky
—	—	Vodné toky prirodzené
—	—	optický kábel ukotvený na betonových stĺžiaroch
—	—	optický kábel, pripojenie k užívateľom
—	—	optický kábel uložený v zemi

	ÚPN MESTA ILAVA		Výkres č.:
	VÝKRES RIEŠENIA VEREJNÉHO DOPRAVNÉHO A TECHNICKÉHO VYBAVENIA (ELEKTRIKA) MESTA		3
SLOVENSKÁ AGENTÚRA ŽIVOTNÉHO PROSTREDIA Banská Bystrica Centrum starostlivosti o mestské životné prostredie Žilina			júl 2008
Hlavný riešiteľ: Ing. arch. Viliam Leszay	Riešiteľ: Ing. Lukáš Ďuriš Ing. Beata Vozušíková	Grafické spracovanie: Bc. Tomáš Mičík	M 1 : 10 000