


ÚPN MESTA ILAVA

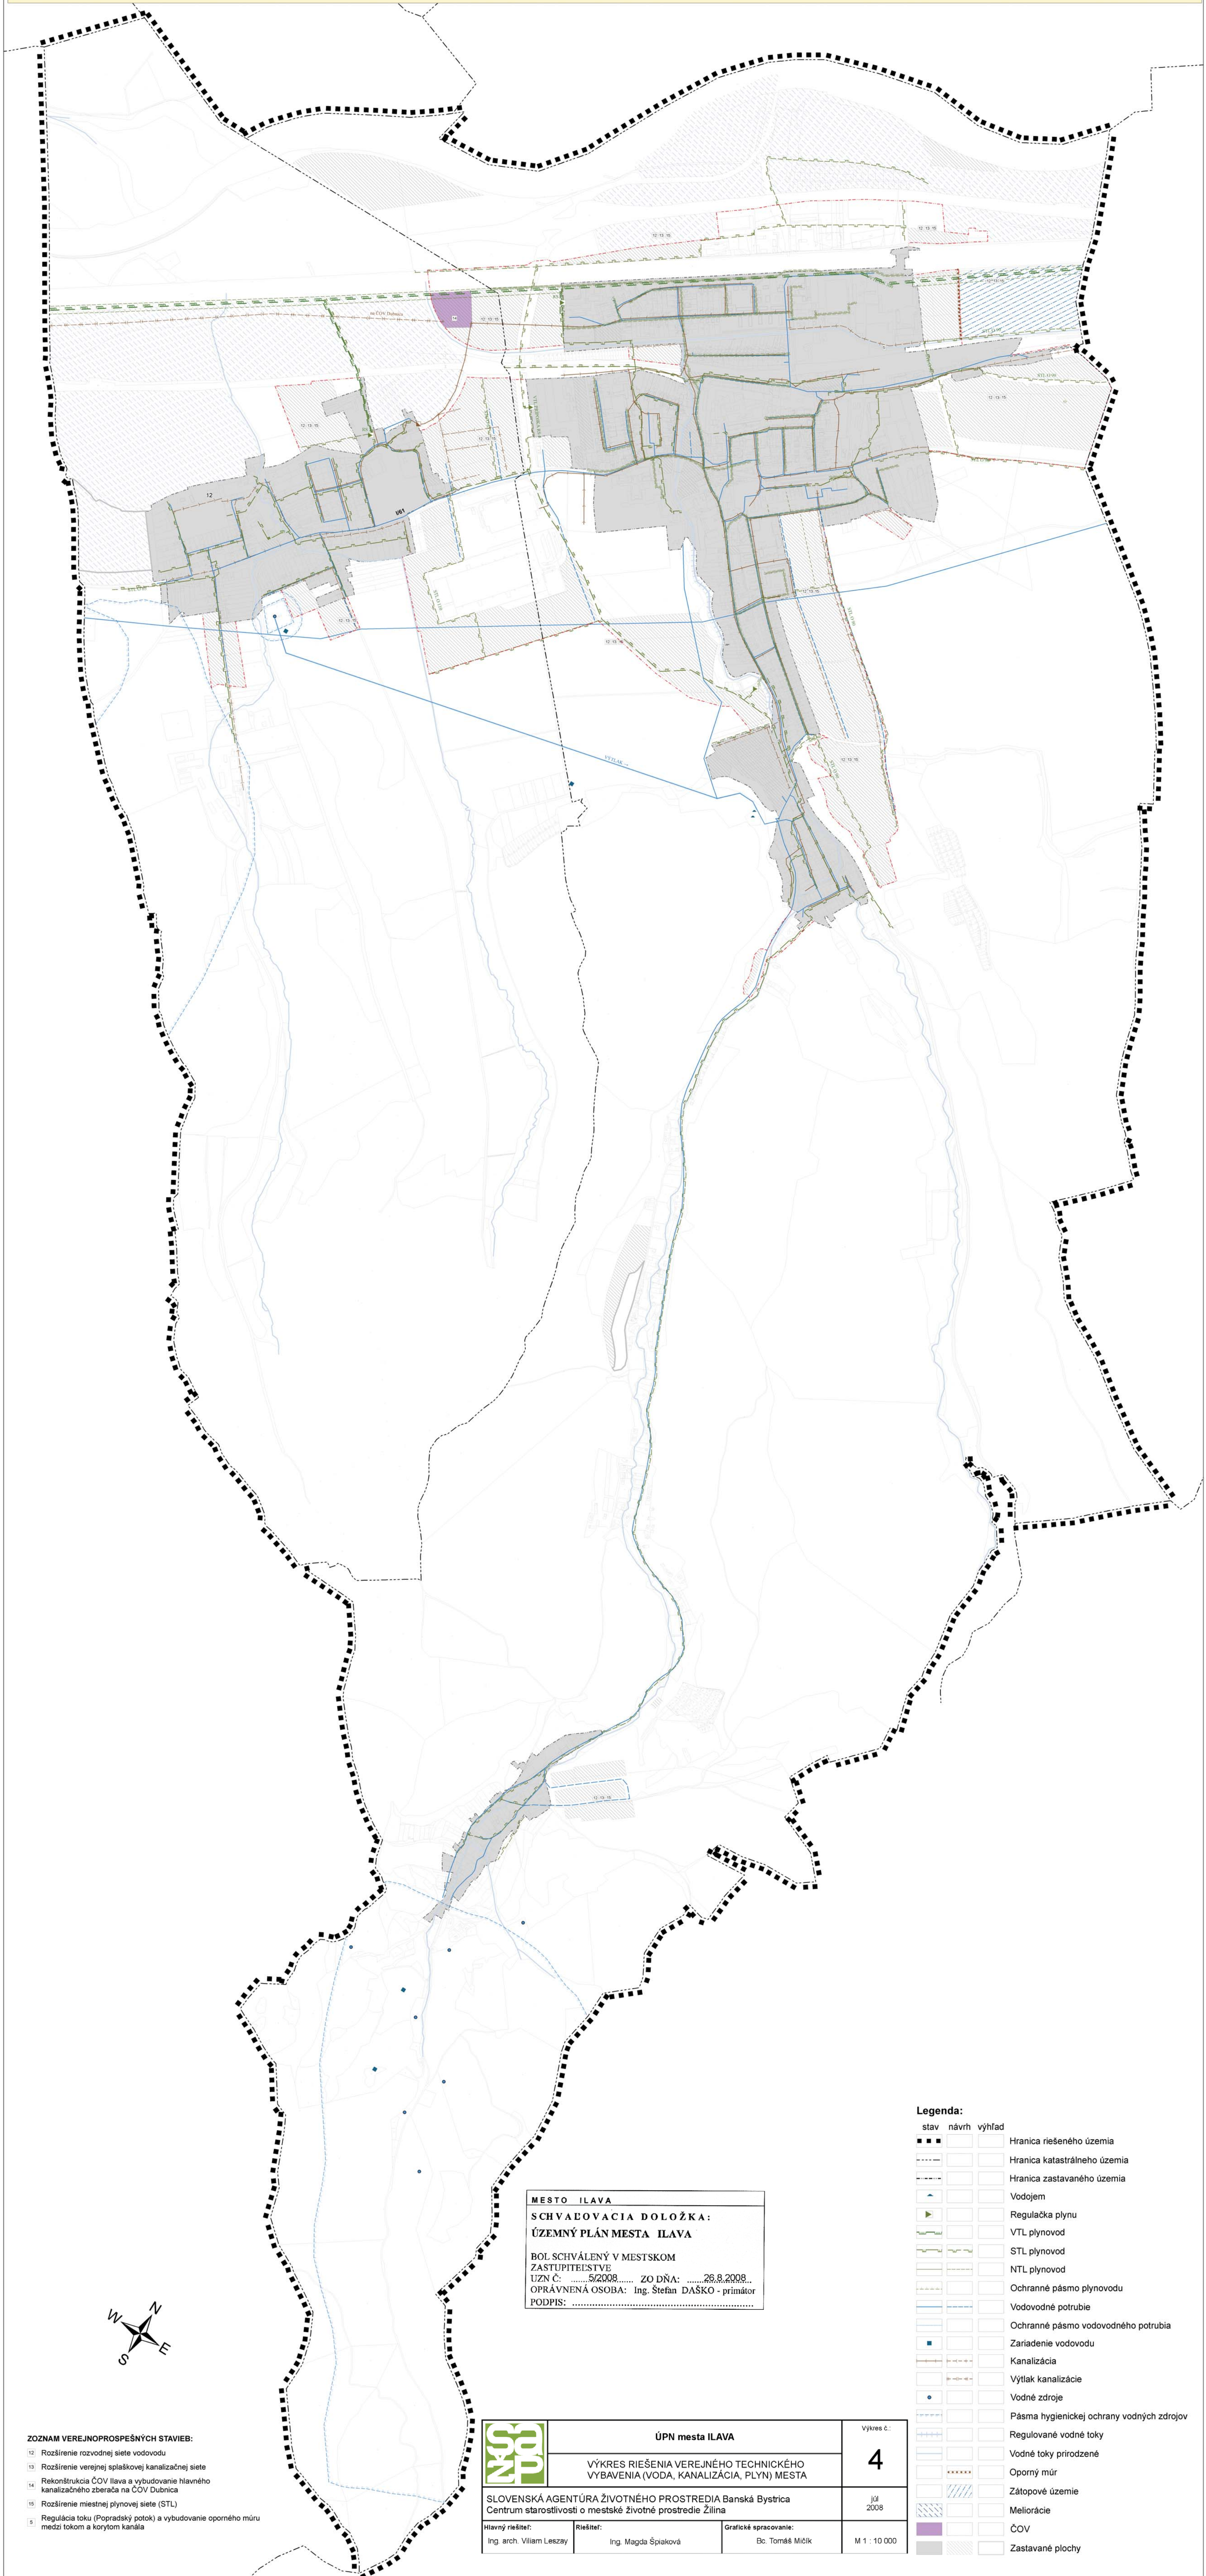

MESTO ILAVA
SCHVAĽOVACIA DOLOŽKA:
ÚZEMNÝ PLÁN MESTA ILAVA
 BOL SCHVÁLENÝ V MESTSKOM
 ZASTUPITEĽSTVE
 UZN Č:5/2008..... ZO DŇA:28.8.2008...
 OPRÁVNENÁ OSOBA: Ing. Štefan DAŠKO - primátor
 PODPIS:

Legenda:

stav	návrh	výhľad	
—+—+—+—	—+—+—+—	—+—+—+—	Hranica riešeného územia
—+—+—+—	—+—+—+—	—+—+—+—	Hranica katastrálneho územia
—+—+—+—	—+—+—+—	—+—+—+—	Hranica zastavaného územia
▲			Vodojem
▶			Regulačka plynu
—+—+—+—			VTL plynovod
—+—+—+—			STL plynovod
—+—+—+—			NTL plynovod
—+—+—+—			Ochranné pásmo plynovodu
—+—+—+—			Vodovodné potrubie
—+—+—+—			Ochranné pásmo vodovodného potrubia
■			Zariadenie vodovodu
—+—+—+—			Kanalizácia
—+—+—+—			Výtlak kanalizácie
●			Vodné zdroje
—+—+—+—			Pásma hygienickej ochrany vodných zdrojov
—+—+—+—			Regulované vodné toky
—+—+—+—			Vodné toky prirodzené
—+—+—+—			Oporný múr
—+—+—+—			Zátopové územie
—+—+—+—			Meliorácie
—+—+—+—			ČOV
—+—+—+—			Zastavané plochy

- ZOZNAM VEREJNOPROSPESŇNÝCH STAVIEB:**
- 12 Rozšírenie rozvodnej siete vodovodu
 - 13 Rozšírenie verejnej splaškovej kanalizačnej siete
 - 14 Rekonštrukcia ČOV Ilava a vybudovanie hlavného kanalizačného zberača na ČOV Dubnica
 - 15 Rozšírenie miestnej plynovej siete (STL)
 - 5 Regulácia toku (Popradský potok) a vybudovanie oporného múru medzi tokom a korytom kanála

	ÚPN mesta ILAVA		Výkres č.:
	VÝKRES RIEŠENIA VEREJNÉHO TECHNICKÉHO VYBAVENIA (VODA, KANALIZÁCIA, PLYN) MESTA		4
SLOVENSKÁ AGENTÚRA ŽIVOTNÉHO PROSTREDIA Banská Bystrica Centrum starostlivosti o mestské životné prostredie Žilina			júl 2008
Hlavný riešiteľ: Ing. arch. Viliam Leszay	Riešiteľ: Ing. Magda Špiaková	Grafické spracovanie: Bc. Tomáš Mičík	M 1 : 10 000