



**MESTO ILAVA**  
**Mestský úrad**  
**Mierové námestie 16/31, 019 01 Ilava**

Č. j.: 264/476/2024-TS1-20  
Vybavuje: T. Kovár  
email: [tomas.kovar@ilava.sk](mailto:tomas.kovar@ilava.sk)

v Ilave, dňa 24. 01. 2024

**O Z N Á M E N I E**  
**o začatí územného konania a nariadenie ústneho pojednávania**  
**VEREJNOU VYHLÁŠKOU**

Na návrh spoločnosti **Stredoslovenská distribučná, a.s., Pri Rajčianke 2927/8, 010 47 Žilina IČO: 36 442 151** zastúpená **PETROSTAV SK, Štefanov nad Oravou 132, 027 44 Štefanou nad Oravou, IČO: 46 278 605** bolo na tunajšom stavebnom úrade mesta Ilava dňa **17. 01. 2024**, začaté územné konanie o umiestnení stavby “ **13226 – Ilava - Skala – Rekonštrukcia NNK** “, umiestnená na pozemkoch parc. č. **KNC 1832 (KNE 1283/300), 1786 (KNE 5030/501), 1786 (KNE 1283/300), 1838/1, 1835, 1834** registra „C“ ako **líniová stavba**, v katastrálnom území **Ilava**.

**Popis prác:**

Zdemontuje sa jestvujúca NN nadzemná sieť od dĺžke 77m - AlFe 4x35. Zdemontuje sa podperný bod JB 9/6, JP spolu s výzbrojov.

Pri jestvujúcom PB typu DB 10,5/10 pri č.d. 602 sa postaví nová skriňa 1-PRIS 9 (3/7). Do tejto PRIS sa presmerujú domové prípojky pre č.d. 602, č.d. 0, č.d. 0, č.d. 0, č.d. ? a distribučný rozvod (z demontovanej VRIS 2 č. 602) typu 2x AYKY-J 3x120+70 SMER „RIS SKALA 602/1“ (V tejto RIS vytiahnúť poistky SMER nová 1-PRIS 9 (3/7)), SMER VRIS SKALA 827/1. Z Novej 1-PRIS 9 sa vyvedie nové NNK typu (N)AYY-J 4x240, ktoré bude smerovať 2-PRIS 8.1 (3/5) kde bude ukončené. Presmerované vývody sa naspojujú podľa 1-pólovej schémy NN. V trase nového NN podzemného distribučného vedenia sa uloží optická chránička HDPE 40/33 o dĺžke 102m.

**Mesto Ilava ako príslušný stavebný úrad** podľa § 117 ods.1 zákona č. 50/1976 Zb. o územnom plánovaní a stavebnom poriadku (stavebný zákon) v znení neskorších predpisov (ďalej len „stavebný zákon“) vykonávajúci prenesený výkon štátnej správy podľa § 5 písm. a) zákona č. 608/2003 Z. z. o štátnej správe pre územné plánovanie, stavebný poriadok a bývanie a o zmene a doplnení zákona č. 50/1976 Zb. o územnom plánovaní a stavebnom poriadku (stavebný zákon) v znení neskorších predpisov, **v súlade s ust. § 36 ods. 4 stavebného zákona oznamuje začatie územného konania dotknutým orgánom a účastníkom konania verejnou vyhláškou.** Na prerokovanie návrhu stavebný úrad v zmysle **ust. 36 ods. 1 stavebného zákona**

**n a r i a d' u j e**

ústne pojednávania spojené s miestnym zisťovaním na deň:

**06. marca 2024 /streda/ o 9:00 hod.**

**so stretnutím na stavebnom úrade mesta Ilava, Mestský úrad Ilava, Mierové námestie 81/18, 019 01 Ilava (1. poschodie, č. dv. 230) a následne na mieste stavby.**

Účastníci konania môžu do podkladov rozhodnutia nahliadnuť pred dňom ústneho pojednávania na stavebnom úrade mesta Ilava, Mestský úrad Ilava, Mierové námestie č. 81/18, 019 01 Ilava

Tel.  
042/4455518

Fax  
042/4455522

E-mail  
[info@ilava.sk](mailto:info@ilava.sk)  
[ilava@ilava.sk](mailto:ilava@ilava.sk)

internet  
[www.ilava.sk](http://www.ilava.sk)

IČO  
00317331

DIČ  
2020610911

/1. poschodie, č. dv. 230, úradné dni: Po a Št.:7-15h, St.:7-16.30h, Pia:7-13.30h, utorok: nestránkový deň/ a pri ústnom konaní.

Účastníci konania môžu svoje námietky a pripomienky uplatniť najneskôr pri ústnom konaní, pretože na neskôr podané námietky sa neprihliadne. V rovnakej lehote oznámia svoje stanoviská dotknuté orgány. Ak dotknutý orgán štátnej správy, ktorý bol vyrozumený o začatí územného konania, neoznámí v určenej lehote svoje stanovisko k navrhovanej stavbe, má sa za to, že so stavbou z hľadiska ním sledovaných záujmov súhlasí.

**Podľa ustanovenia § 42 ods. 5 stavebného zákona sa v odvolacom konaní neprihliada na námietky a pripomienky, ktoré neboli uplatnené v prvostupňovom konaní v určenej lehote, hoci uplatnené mohli byť?**

Ak sa niektorý z účastníkov konania nechá zastupovať, jeho zástupca predloží písomné plnomocenstvo s overeným podpisom toho účastníka konania, ktorý sa dal zastupovať.

Toto oznámenie má povahu **verejnej vyhlášky** a musí byť vyvesené po dobu **15 dní** na úradnej tabuli **mesta** a spôsobom v mieste obvyklým.

**Ing. Viktor WIEDERMANN**  
**primátor mesta**

Oznámenie bude vyvesené **po dobu 15 dní** na úradnej tabuli mesta **Ilava** a iným spôsobom v mieste obvyklým, najmä v miestnej tlači, rozhlase alebo na dočasnej úradnej tabuli správneho orgánu na mieste, ktorého sa konanie týka a zároveň na svojom webovom sídle mesta <https://www.ilava.sk> a na centrálnej úradnej elektronickej tabuli [www.slovensko.sk](http://www.slovensko.sk). Posledný deň vyvesenia je dňom doručenia.

Vyvesené dňa: 05. 02. 2024

Zvesené dňa: .....

Odtlačok pečiatky a podpis oprávnenej osoby : .....

Prílohy:

- situácia osadenia

**Oznámenie sa doručí:**

**Účastníkom konania sa doručí formou verejnej vyhlášky:**

1. Navrhovateľ: **Stredoslovenská distribučná, a.s., Pri Rajčianke 2927/8, 010 47 Žilina**  
Zastúpená: **PETROSTAV SK, Štefanov nad Oravou 132, 027 44 Štefanou nad Oravou**
- **Začatie územného konania o umiestnení líniovej stavby oznámí stavebný úrad účastníkom konania verejnou vyhláškou - § 36 ods. 4 stavebného zákona**

**Dotknutým orgánom:**

2. Krajský pamiatkový úrad Trenčín, K dolnej stanici 7282/20A, 911 01 Trenčín
3. Slovak Telekom, a.s., Bajkalská 28, 817 62 Bratislava
4. Orange Slovensko, a.s., Metodova 8, 821 08 Bratislava
5. Energotel, a.s., Miletíčova č. 7, 821 08 Bratislava

6. O2 Networks, s.r.o., Einsteinova 24 /, 85101 Bratislava-Petržalka
7. OTNS, a.s. , Vajnorská 137, 851 01 Bratislava (správca siete SWAN)
8. SSD, a.s. Žilina, Pri Rajčianke 2927/8, 010 47 Žilina
9. SPP - distribúcia, a.s., Žilina, Mlynské nivy 44/b, 825 19 Bratislava
10. PVS, a.s., ul. Nová č.133, 017 01 Považská Bystrica
11. UPC Broadband, s.r.o., Ševčenkova 36, 850 00 Bratislava
12. Okresný úrad Ilava, Odbor starostlivosti o ŽP, Mierové námestie 81/18, 019 01 Ilava
13. Okresný úrad Trenčín, Pozemkový a lesný odbor, Hviezdoslavova 3, 911 01 Trenčín
14. Okresný úrad Ilava, Odbor krízového riadenia, Mierové námestie 81/18, 019 01 Ilava
15. Regionálny úrad verejného zdravotníctva, Slov. Partizánov 1130/50, 017 01 Pov. Bystrica
16. Okresné riaditeľstvo HaZZ, Jesenského 36, 911 01 Trenčín
17. Inšpektorát práce, Hodžova 36, 911 01 Trenčín
18. ILFES, s.r.o., Štúrova 753/68, 019 01 Ilava
19. Slovenský vodohospodársky podnik, štátny podnik, Povodie horného Váhu, odštepny závod, Jána Janečka 36, 034 01 Ružomberok
20. Okresný úrad Trenčín, Odbor cestnej dopravy a pozemných komunikácií, Hviezdoslavova 3, 911 01 Trenčín
21. TSK so sídlom v Trenčine, K dolnej stanici 7282/20A, 911 01 Trenčín
22. Ministerstvo dopravy a výstavby SR, Útvar vedúceho hygienika rezortu, Odd. oblastného hygienika Žilina, Hviezdoslavova 48, 010 01 Žilina
23. Ministerstvo obrany SR, Agentúra správy majetku, Detaš. prac. Stred, ČSA 7, 974 31 Banská Bystrica
24. Ministerstvo vnútra SR, Centrum podpory Trenčín, Odd. telekom. služ., Jilemnického 1, 911 42 Trenčín
25. Archeologický ústav SAV, Akademická 2, 949 21 Nitra
26. Mesto Ilava, cestný správny orgán, Mierové námestie 16/31, 019 01 Ilava
27. Mesto Ilava, Odd. výstavby a ŽP, Mierové námestie 16/31, 019 01 Ilava



Na vedomie:

28. Projektant: Ing. Michal Borsík, PETROSTAV SK, Štefanov nad Oravou 132, 027 44 Štefanou nad Oravou
29. Stavebný úrad /TU!

**LEGENDA:**

**RIS SKALA 602/1 VYTIAHNUT POISTKY SMER NOVA 1-PRIS 9 (3/7)**

-  DEM. NADZEMNE NN VEDENIE
-  EXIST. NN NADZEMNA NN PRIPOJKA / VO
-  EXIST. PODZEMNE NN VEDENIE
-  NOVE PODZEMNE NN VEDENIE
-  NOVE OCHRANNE PASMO NN
-  EXIST. CESTA ASFALT
-  EXIST. STLP BETON NN
-  DEM. STLP BETON / DREVO NN
-  DEM. SKRINA VRIS
-  NOVA SKRINA PRIS
-  NOVA SPOJKA NN
-  NOVE UZEMNENIE NN
-  EXIST. SACHTA VODA
-  RIADENY PRETLAK
-  OCHRANNE PASMO VODNEHO TOKU / CESTY
-  TELEKOM NADZEMNE VEDENIE
-  TELEKOM PODZEMNE VEDENIE - INFORMATIVNE
-  VODOVOD - INFORMATIVNE
-  PLYNOVOD - INFORMATIVNE
-  NOVA PRIPOJKA NN

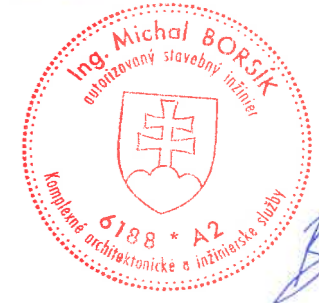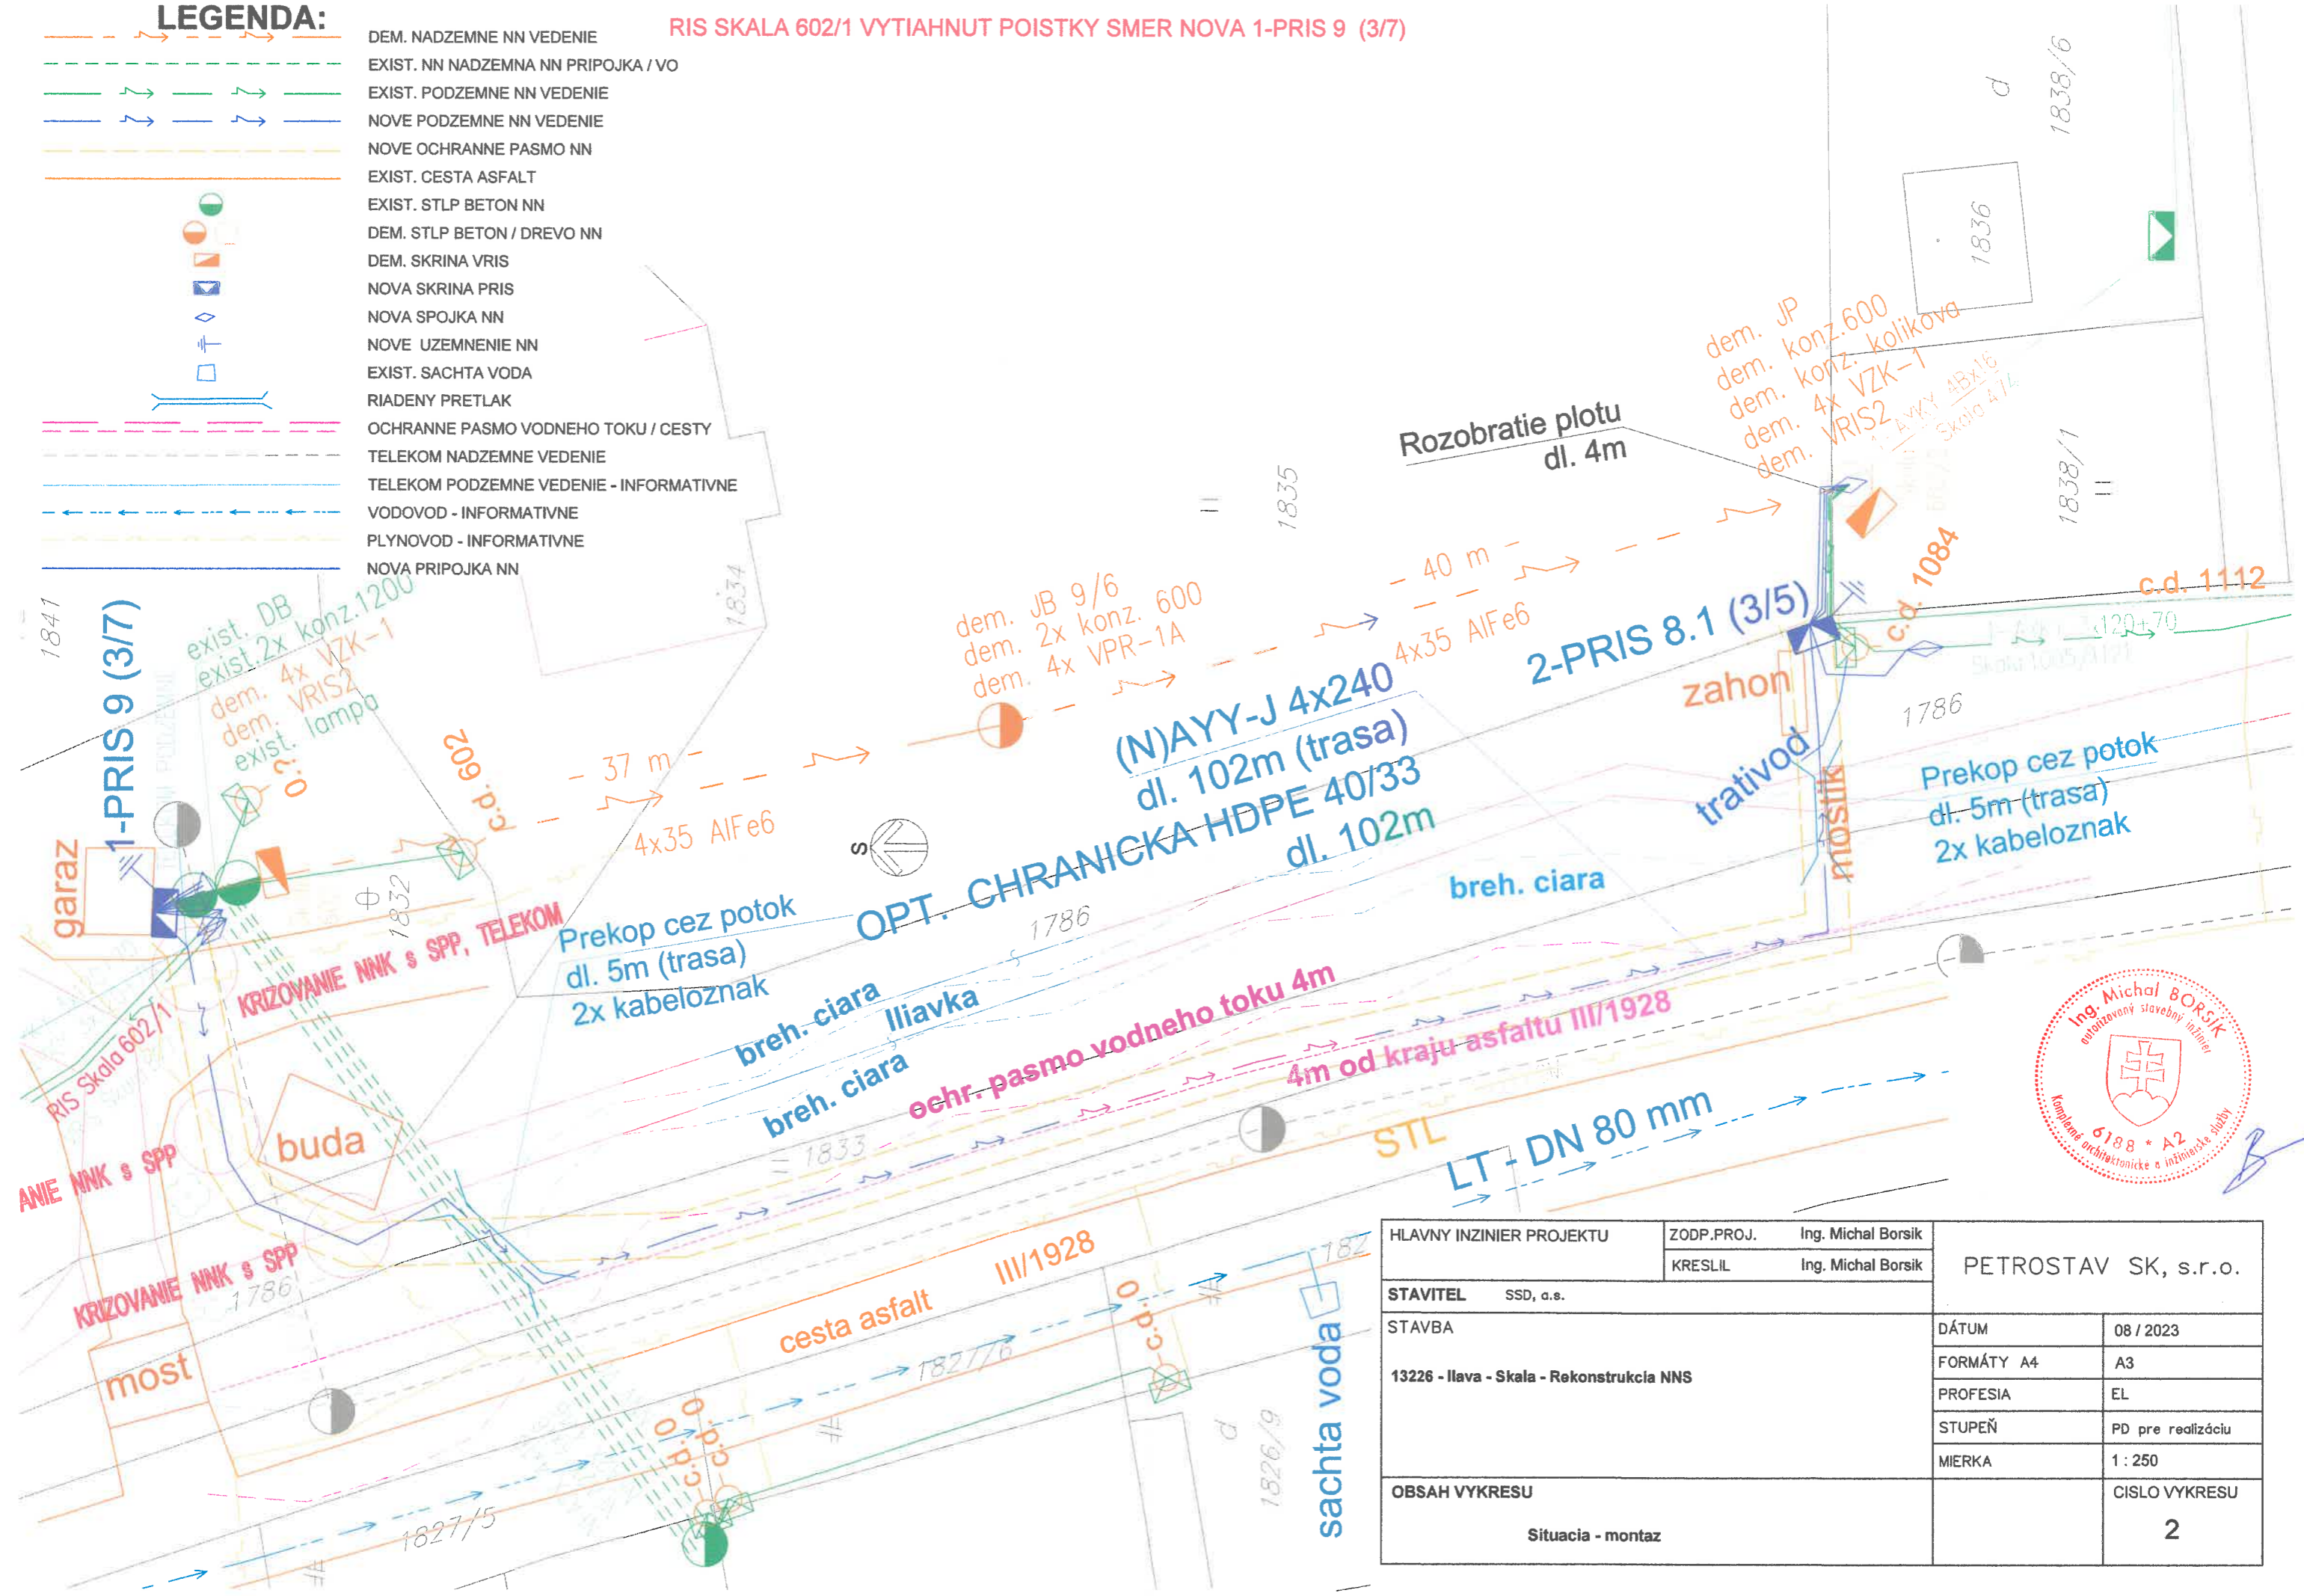

HLAVNY INZINIER PROJEKTU	ZODP.PROJ.	Ing. Michal Borsik	PETROSTAV SK, s.r.o.	
	KRESLIL	Ing. Michal Borsik		
STAVITEL	SSD, a.s.		DÁTUM	08 / 2023
STAVBA	13226 - Ilava - Skala - Rekonstrukcia NNS		FORMÁTY	A4 / A3
			PROFESIA	EL
			STUPEŇ	PD pre realizáciu
			MIERKA	1 : 250
OBSAH VYKRESU	Situacia - montaz		CISLO VYKRESU	2