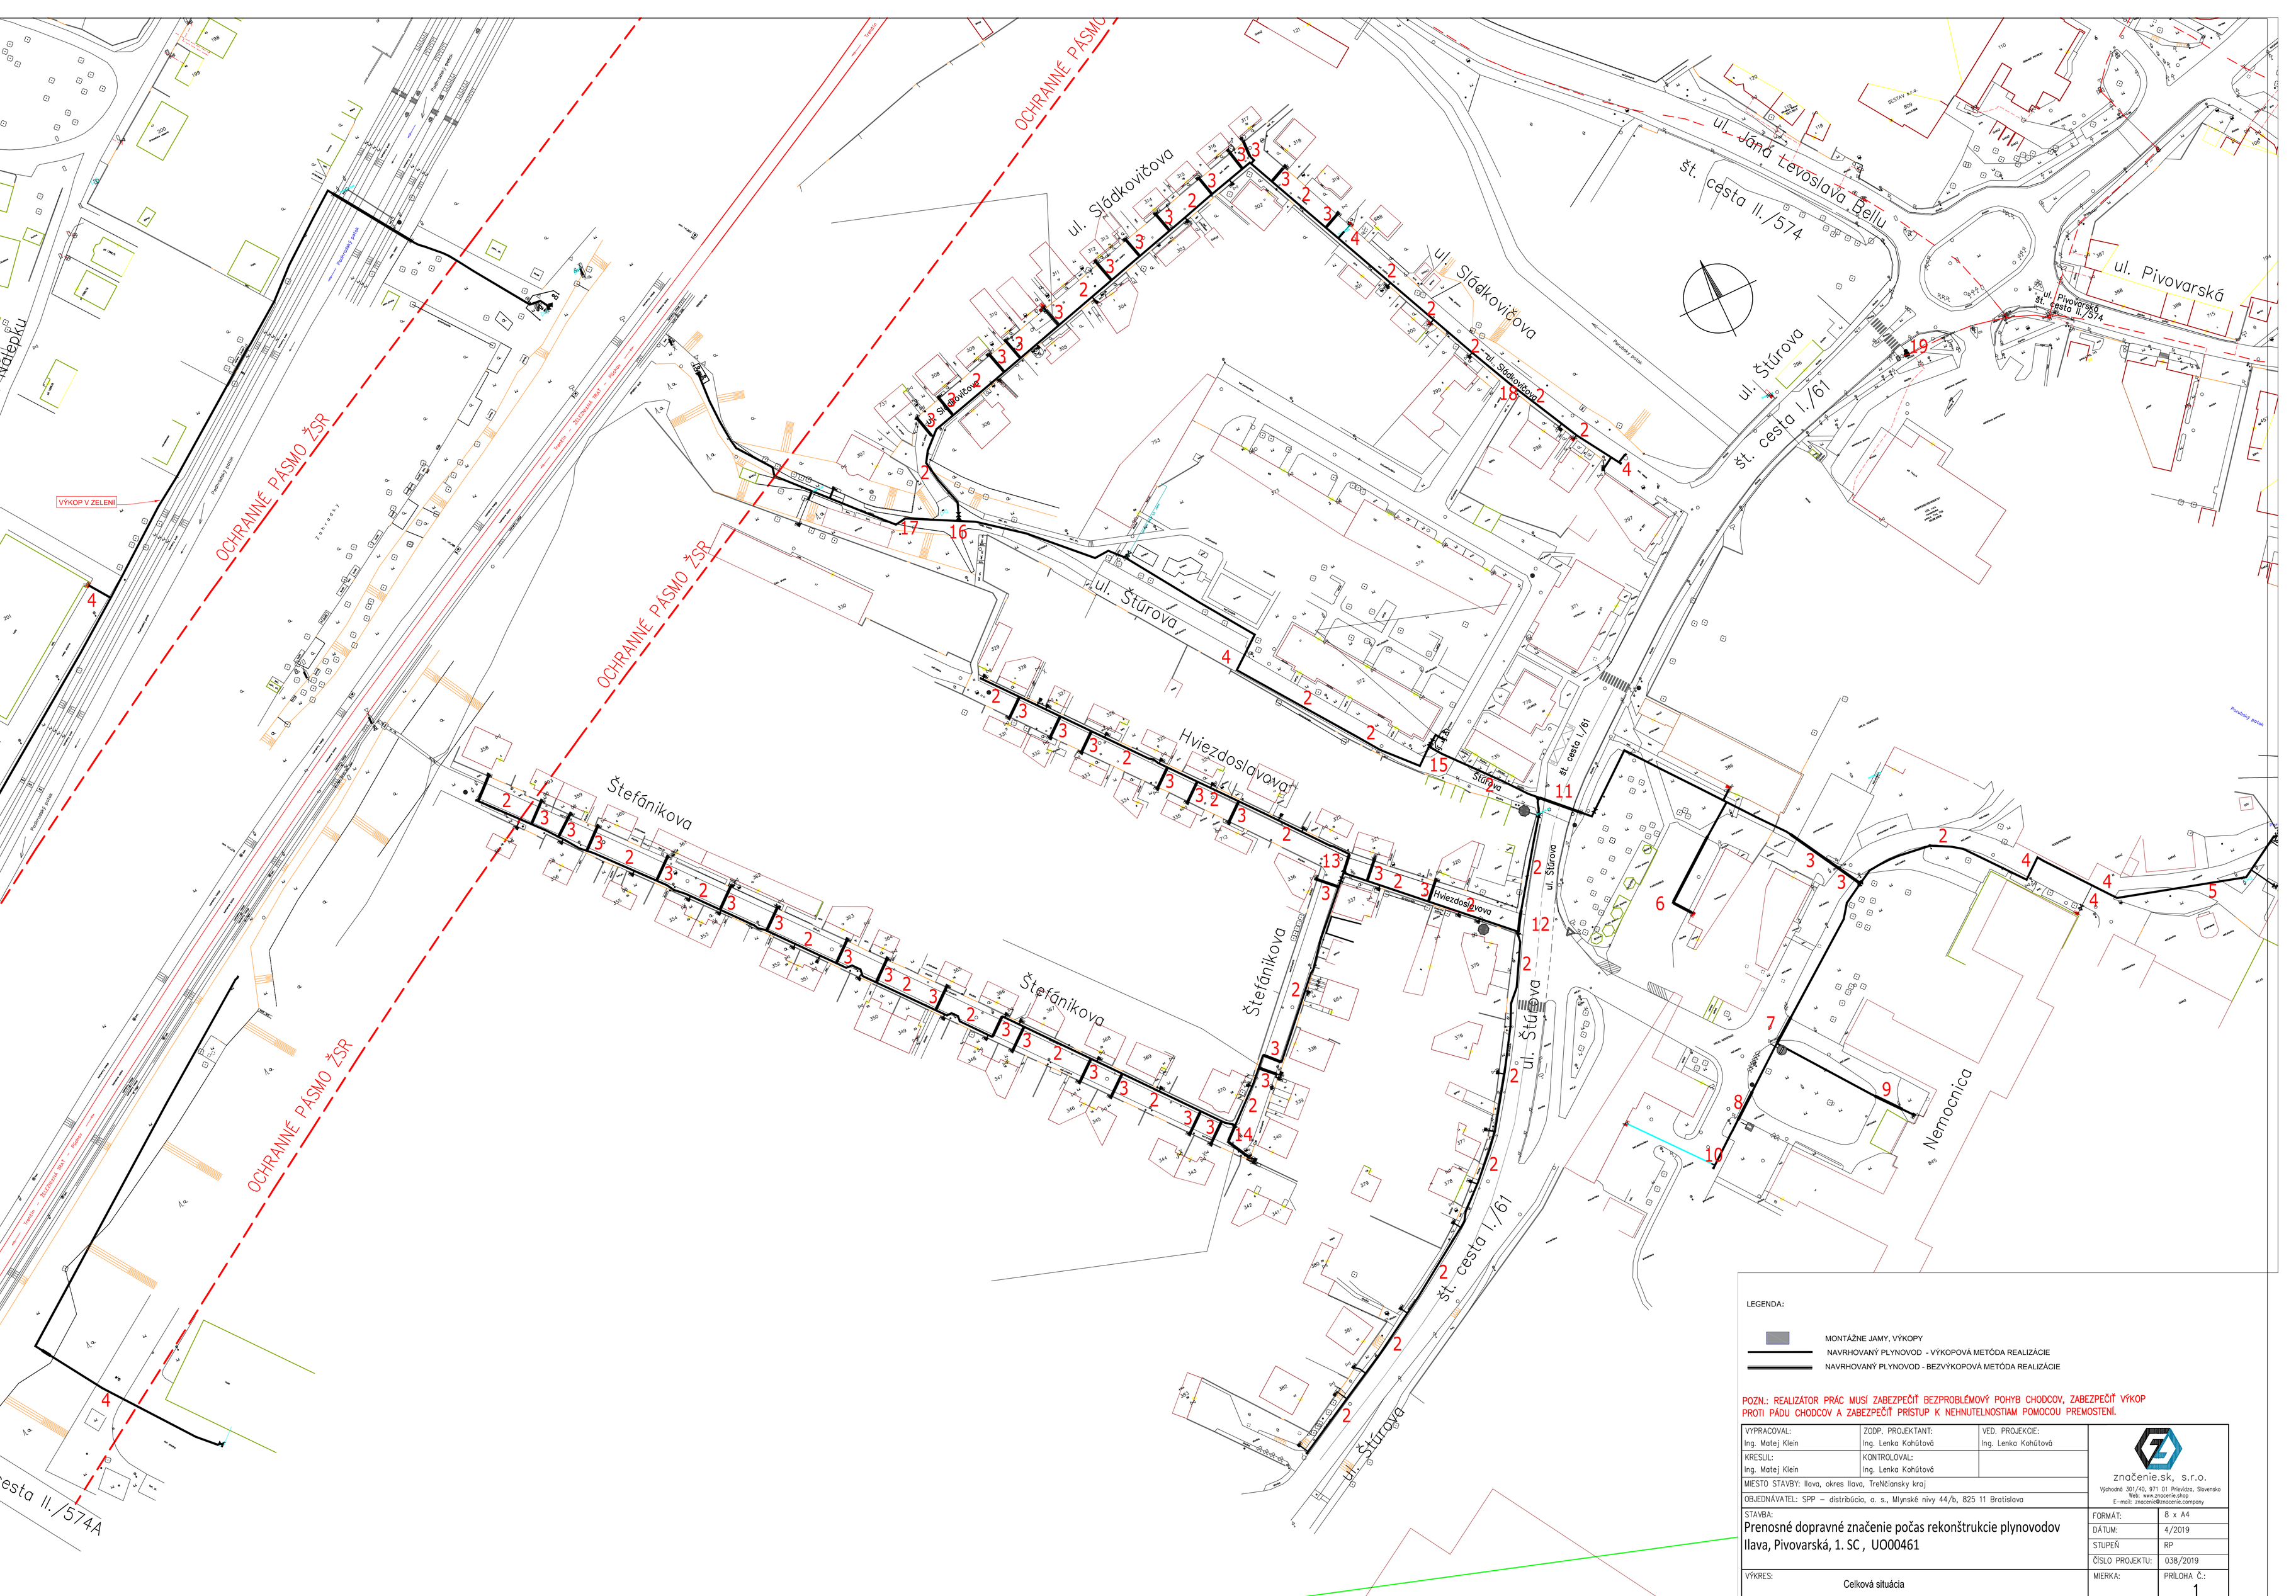

LEGENDA:

MONTÁŽNE JAMY, VÝKOPY

NAVRHOVANÝ PLYNOVOD - VÝKOPOVÁ METÓDA REALIZÁCIE

NAVRHOVANÝ PLYNOVOD - BEZVÝKOPOVÁ METÓDA REALIZÁCIE

POZN.: REALIZÁTOR PRÁC MUSÍ ZABEZPEČIŤ BEZPROBLÉMOVÝ POHYB CHODCOV, ZABEZPEČIŤ VÝKOP PROTI PÁDU CHODCOV A ZABEZPEČIŤ PRÍSTUP K NEHNUTEĽNOSTIAM POMOCOU PREMOSTENÍ.

VYPRACOVAL: Ing. Matej Klein	ZODP. PROJEKTANT: Ing. Lenka Kohútová	VED. PROJEKCIE: Ing. Lenka Kohútová
KRESLIL: Ing. Matej Klein	KONTROLOVAL: Ing. Lenka Kohútová	
MIESTO STAVBY: Ilava, okres Ilava, Trenčiansky kraj		
OBJEDNÁVATEĽ: SPP – distribúcia, a. s., Mlynské nivy 44/b, 825 11 Bratislava		

značenie.sk, s.r.o.
Východná 301/40, 971 01 Prievidza, Slovensko
Web: www.znacenie.shop
E-mail: znacenie@znacenie.company

STAVBA:
Prenosné dopravné značenie počas rekonštrukcie plynovodov
Ilava, Pivovarská, 1. SC , UO00461

FORMÁT:	8 x A4
DÁTUM:	4/2019
STUPEŇ	RP
ČÍSLO PROJEKTU:	038/2019
MIERKA:	PRÍLOHA Č.: 1

VÝKRES:
Celková situácia