


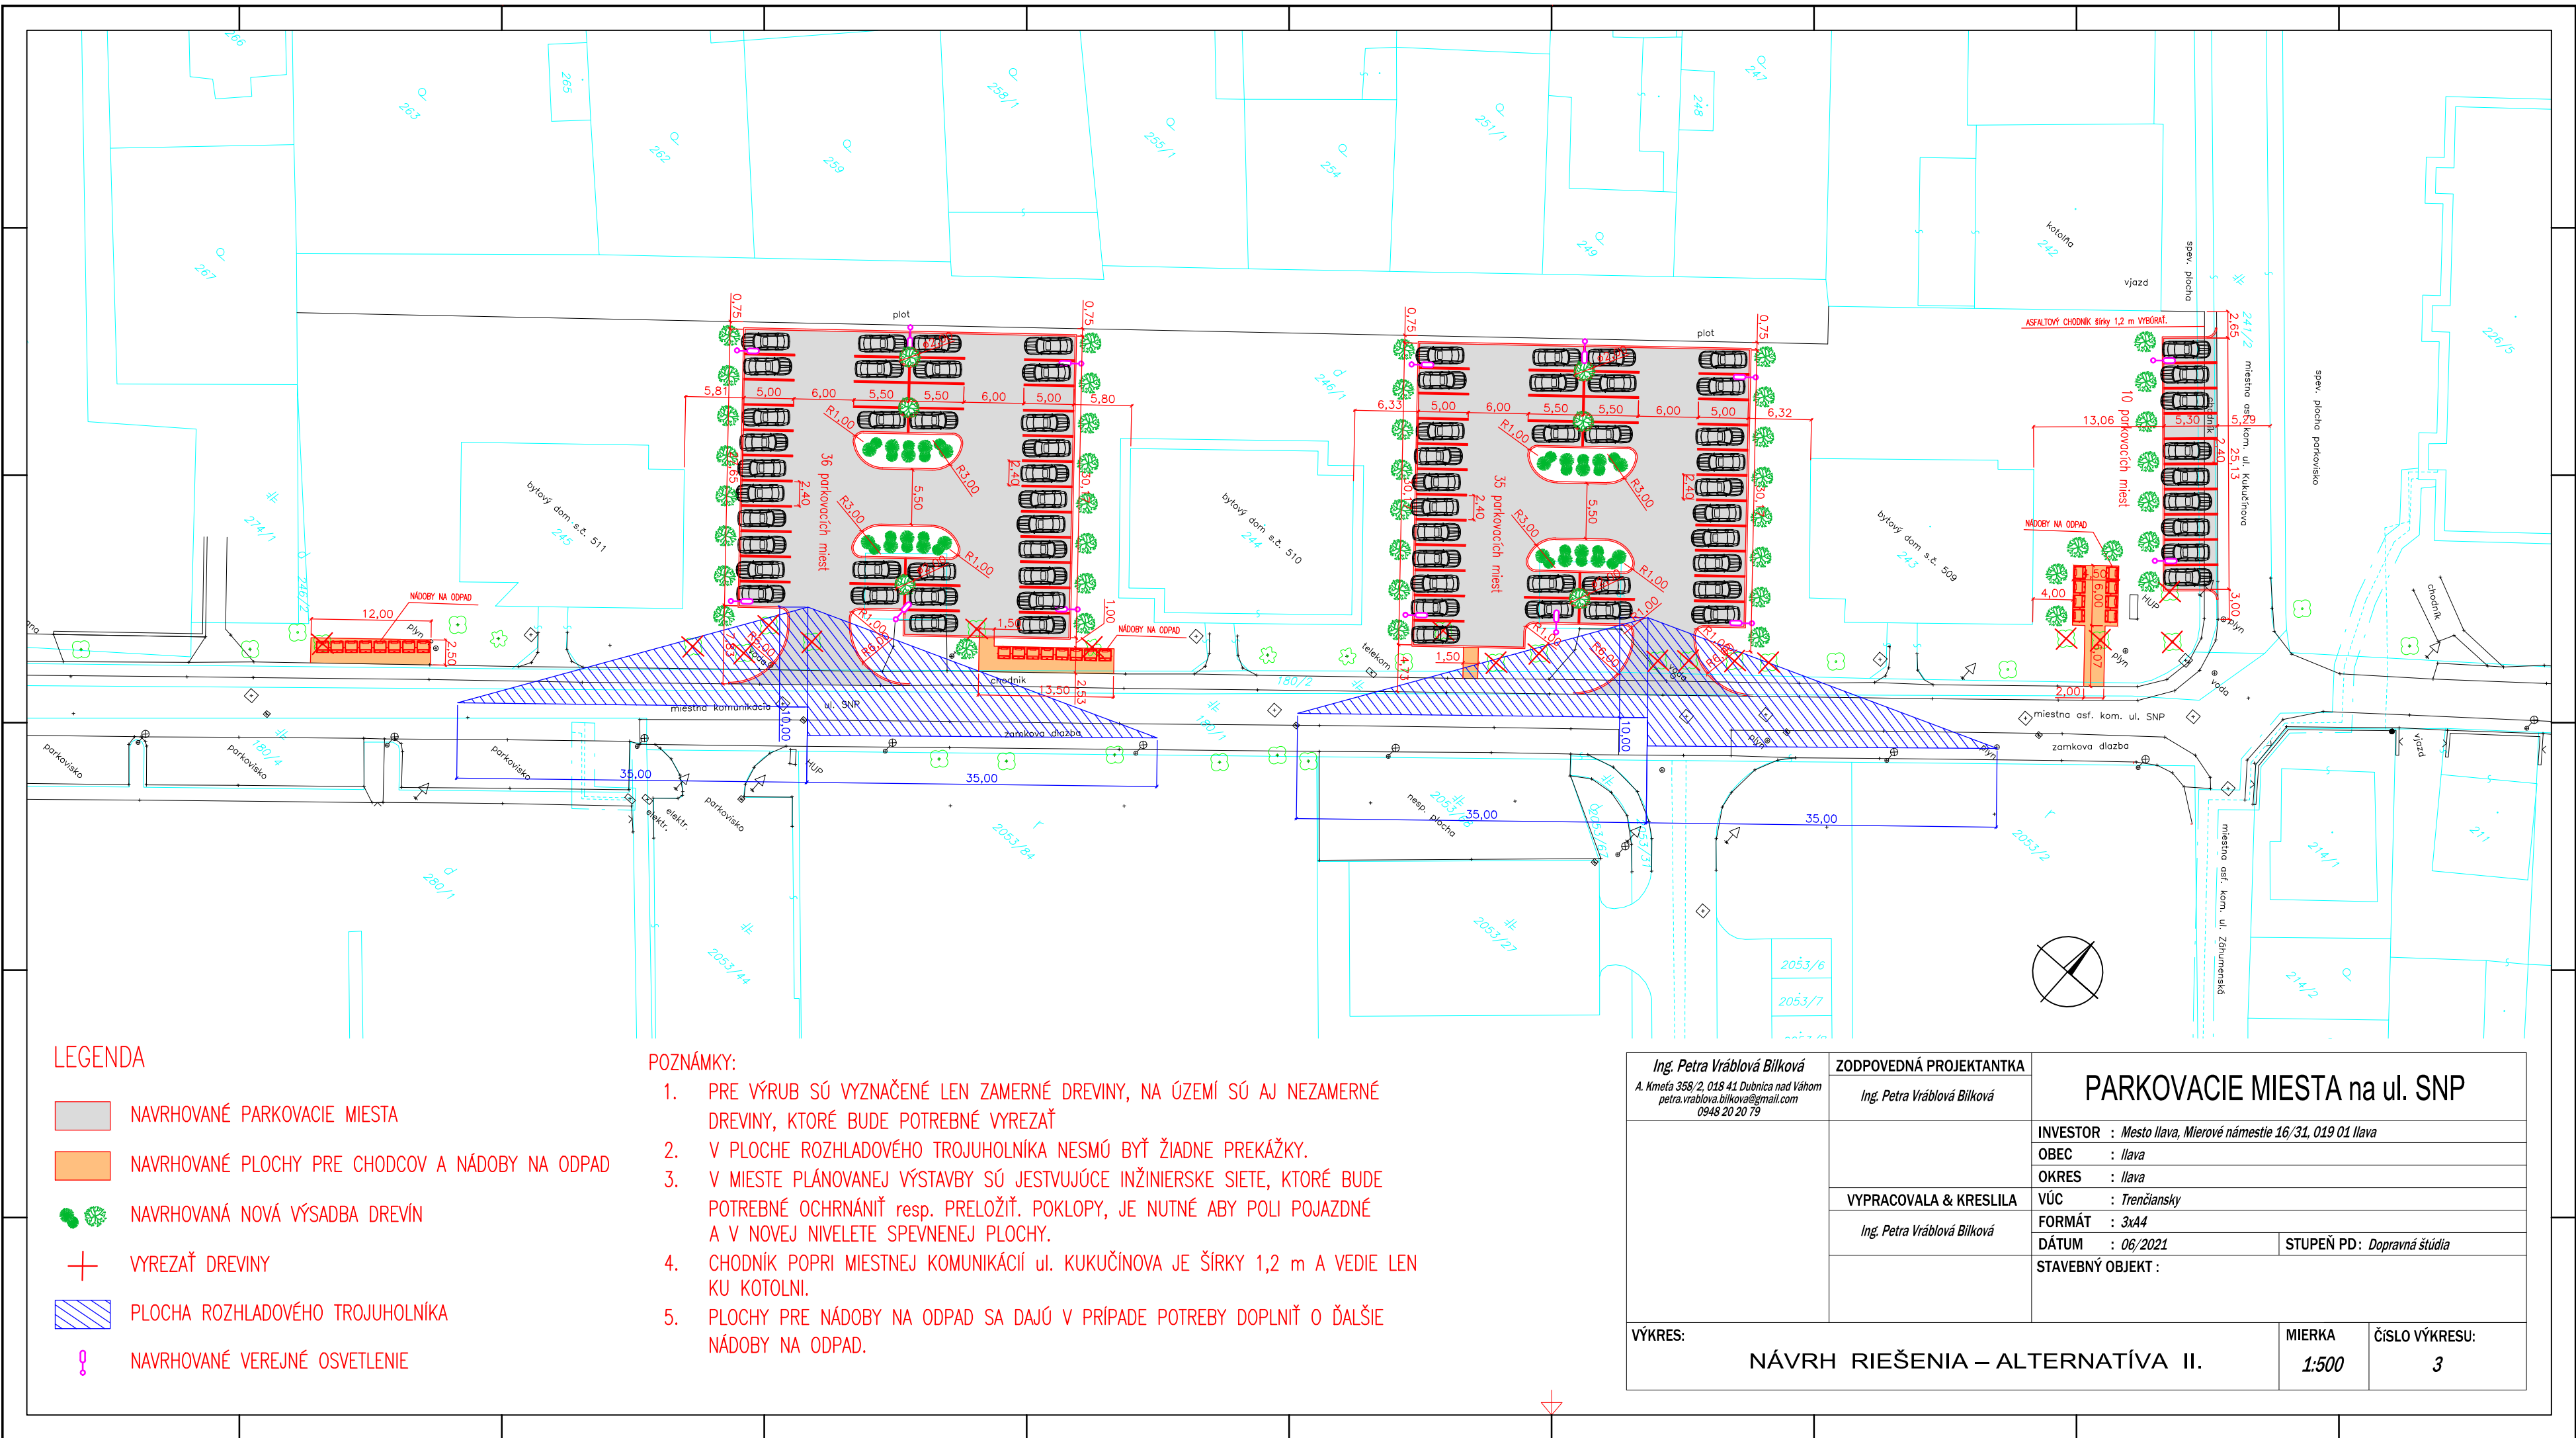

LEGENDA

- NAVRHOVANÉ PARKOVACIE MIESTA
- NAVRHOVANÉ PLOCHY PRE CHODCOV A NÁDOBY NA ODPAD
- NAVRHOVANÁ NOVÁ VÝSADBA DREVÍN
- VYREZAŤ DREVINY
- PLOCHA ROZHĽADOVÉHO TROJUHLNÍKA
- NAVRHOVANÉ VEREJNÉ OSVETLENIE

POZNÁMKY:

- PRE VÝRUB SÚ VYZNAČENÉ LEN ZAMERNÉ DREVINY, NA ÚZEMÍ SÚ AJ NEZAMERNÉ DREVINY, KTORÉ BUDE POTREBNÉ VYREZAŤ
- V PLOCHE ROZHĽADOVÉHO TROJUHLNÍKA NESMÚ BYŤ ŽIADNE PREKÁŽKY.
- V MIESTE PLÁNOVANEJ VÝSTAVBY SÚ JESTVUJÚCE INŽINIERSKÉ SIETE, KTORÉ BUDE POTREBNÉ OCHRNIŤ resp. PRELOŽIŤ. POKLOPY, JE NUTNÉ ABY POLI POJAZDNÉ A V NOVEJ NIVELETE SPEVNENEJ PLOCHY.
- CHODNÍK POPRI MIESTNEJ KOMUNIKÁCIÍ ul. KUKUČINOVA JE ŠÍRKY 1,2 m A VEDIE LEN KU KOTOLNI.
- PLOCHY PRE NÁDOBY NA ODPAD SA DAJÚ V PRÍPADE POTREBY DOPLNIŤ O ĎALŠIE NÁDOBY NA ODPAD.

Ing. Petra Vráblová Bílková A. Kmeťa 358/2, 018 41 Dubnica nad Váhom petra.vrablova.bilkova@gmail.com 0948 20 20 79	ZODPOVEDNÁ PROJEKTANTKA	PARKOVACIE MIESTA na ul. SNP		
	Ing. Petra Vráblová Bílková	INVESTOR : Mesto Ilava, Mierové námestie 16/31, 019 01 Ilava		
	VYPRACOVALA & KRESLILA	OBEC : Ilava		
		OKRES : Ilava		
		VÚC : Trenčiansky		
Ing. Petra Vráblová Bílková	FORMÁT : 3x44		STUPEŇ PD: Dopravná štúdia	
	DÁTUM : 06/2021			
	STAVEBNÝ OBJEKT :			
VÝKRES:	NÁVRH RIEŠENIA – ALTERNATÍVA II.		MIERKA	ČÍSLO VÝKRESU:
			1:500	3