


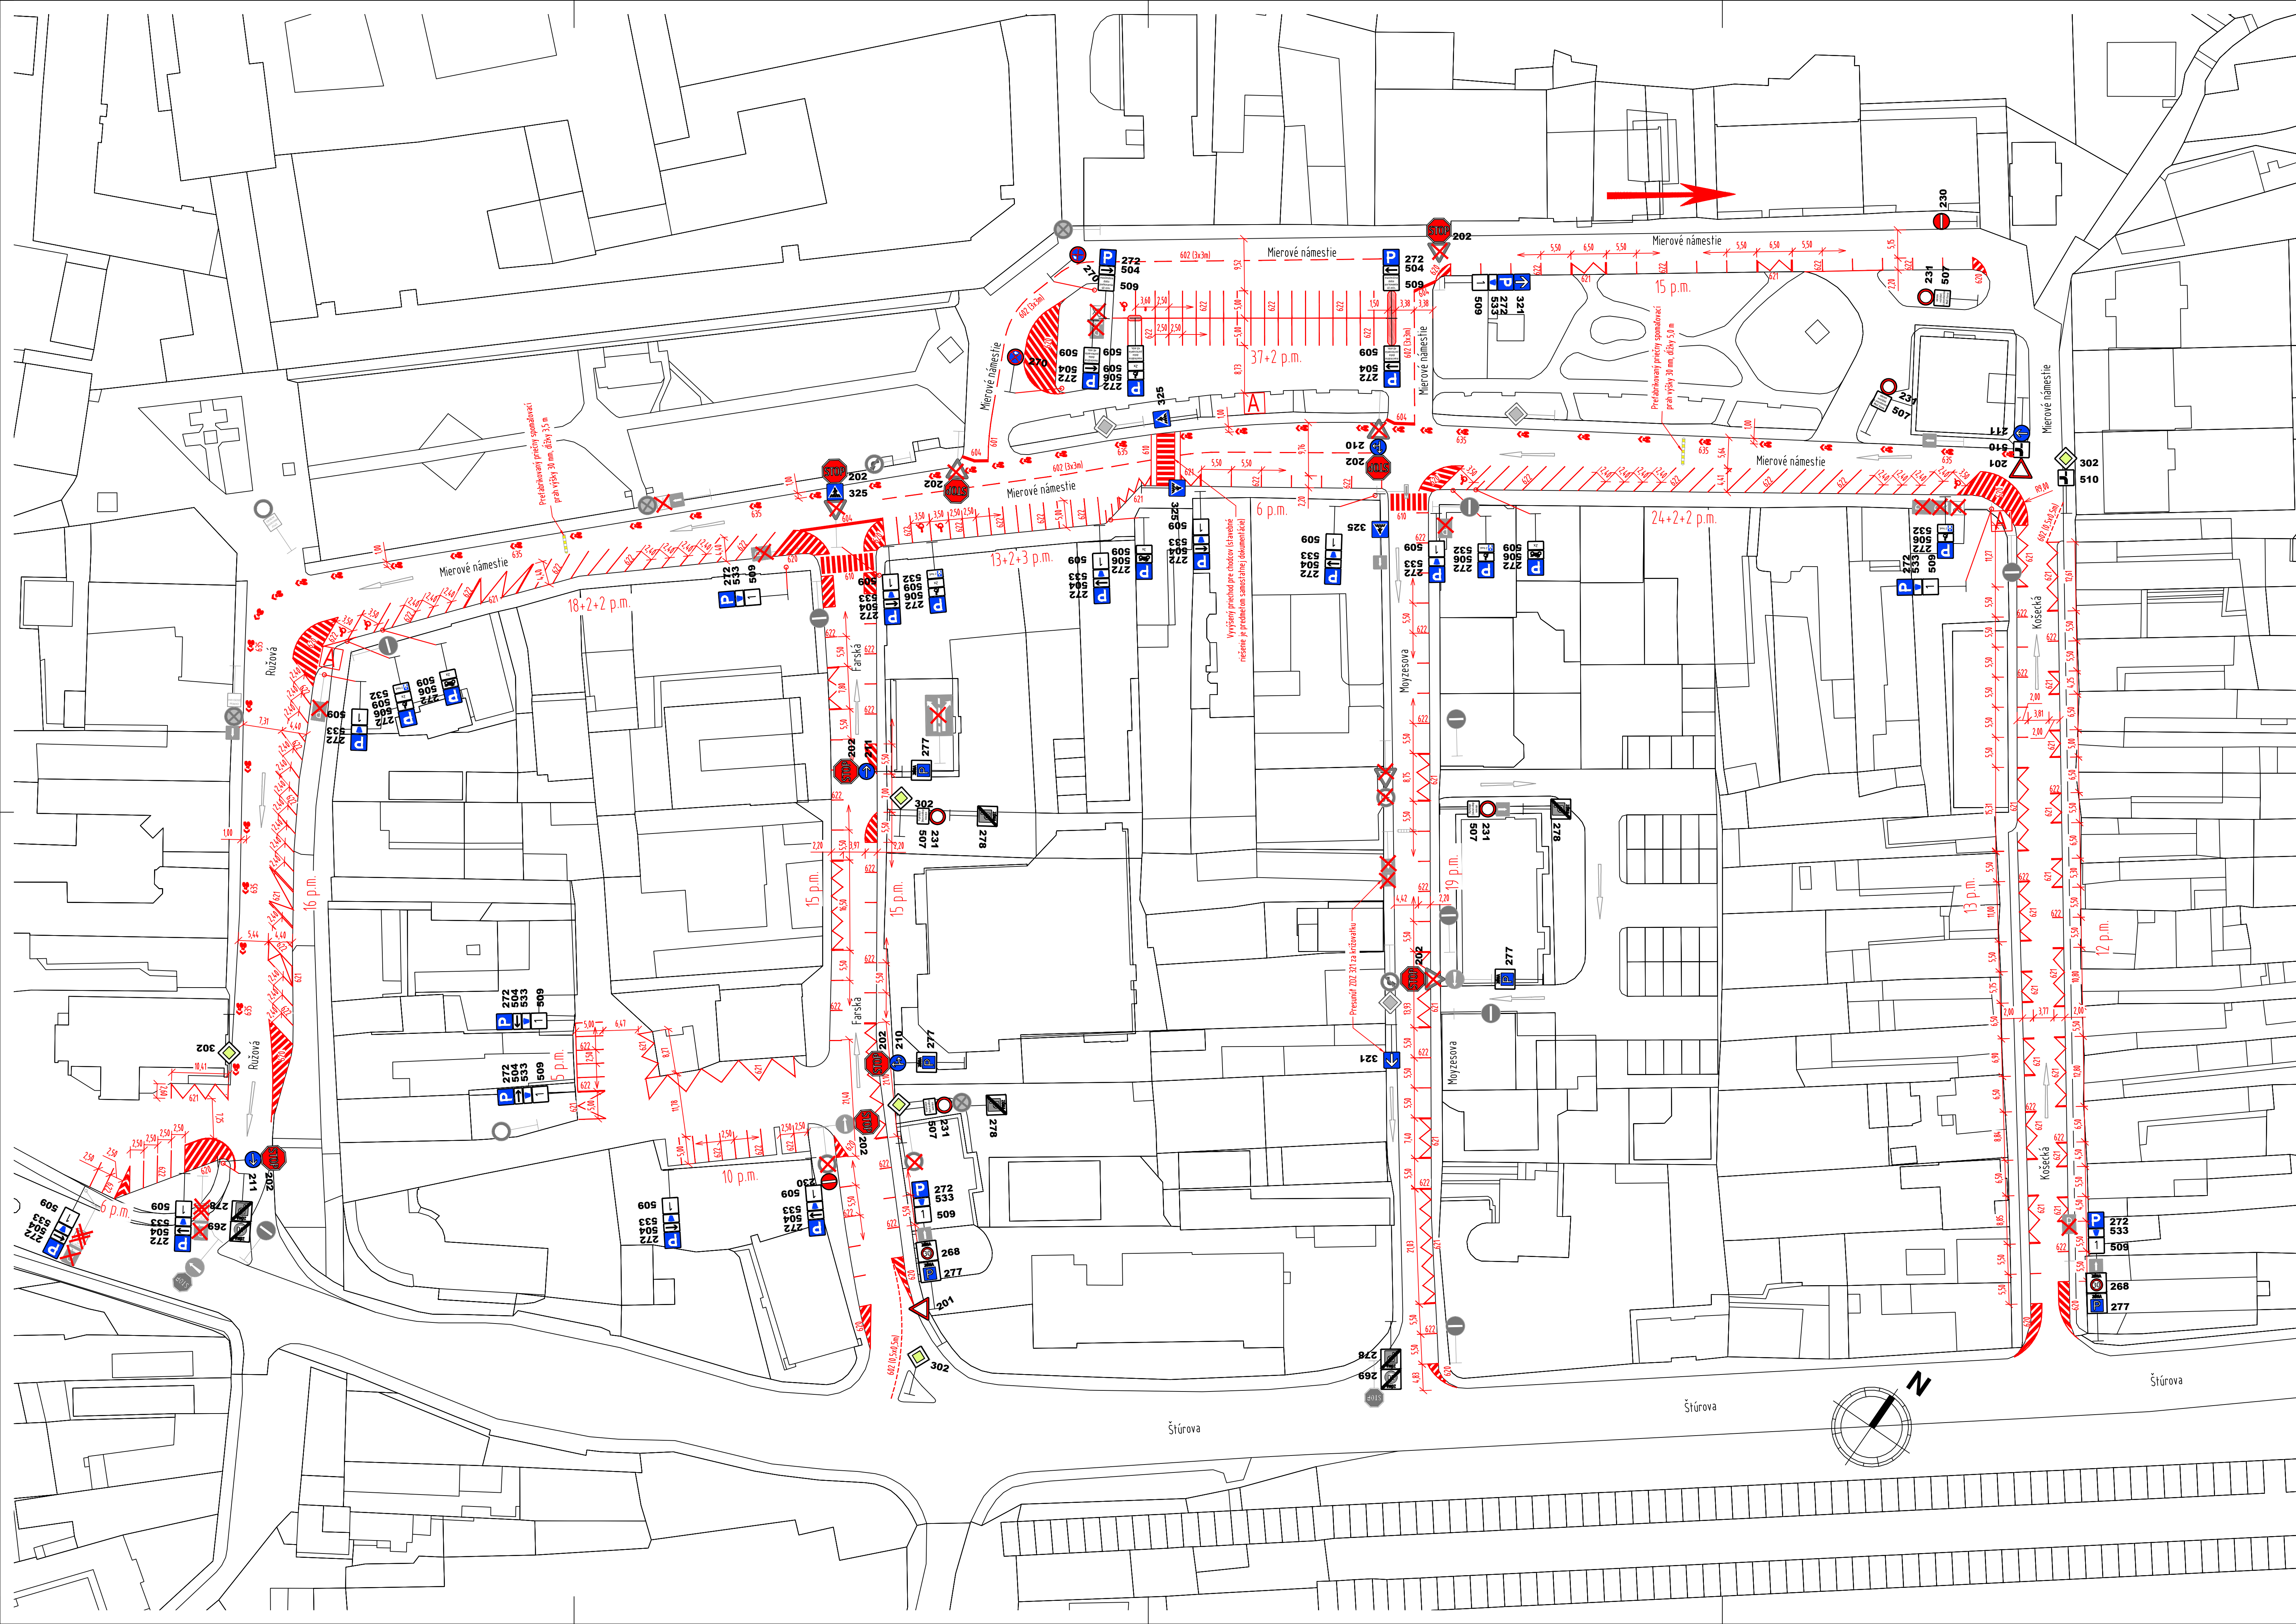

Legenda:

Navrhované vodorovné dopravné značenie
(realizácia - biela farba)

Navrhované zvislé dopravné značenie

Navrhované zvislé dopravné značenie

Navrhovaný ostrovček pre umiestnenie zvislého dopravného značenia

Navrhované odstránenie zvislého alebo vodorovného dopravného značenia

Umiestnenie parkovacieho automatu

Existujúce z jednosmernou ulicou

Existujúce zvislé dopravné značenie

177

X

A

Poznámky:

- parkovacie miesta sú zakreslené do digitálneho mapového podkladu, ktorý môže vykazovať rozdiely oproti skutočnému stavu. V prípade zástihnutých nezrovnalostí je nutné vodorovné a zvislé dopravné značenie prispôbiť skutočnému stavu na mieste.
- výkaz zvislého a vodorovného dopravného značenia sa nachádza v prílohe č. 4.
- zvislé a vodorovné dopravné značenie je navrhnuté podľa vyhlášky č. 30/2020 Z. z. Vyhláška Ministerstva vnútra Slovenskej republiky o dopravných značkách.
- parkovacie plochy sú prispôbené stavovým rozmerom existujúcich spevnených plôch. Dĺžky, šírky a uhly parkovacích miest sú v maximálnej miere prispôbené požiadavkám normy, bez stavových zásahov do existujúcich spevnených plôch.
- grafika zvislého dopravného značenia č. 509 je súčasťou výkazu výmer dopravného značenia.

YPRACOVAL: Ing. Roman Bartoš	ZODP. PROJEKTANT: Ing. Lenka Kohútová	VED. PROJEKČIE:
KRESLIL: Ing. Roman Bartoš	KONTROLOVAL: Ing. Roman Bartoš	
MIESTO STAVBY: intravilán Ilava, okres Ilava, Trenčiansky kraj		
OBJEDNÁVATEL: Mesto Ilava, Mierové námestie 16/31, 019 01 ILAVA		
STAVBA: Mestská parkovacia zóna mesta Ilava – zmena č. I.		
VÝKRES: Situácia – trvalé dopravné značenie		

FORMAT:	10 x A4
DATUM:	06/2021
STUPEŇ:	RP
ČÍSLO PROJEKTU:	IRB/012/2021
MIERKA:	1:500
PRÍLOHA:	3

IRB, s. r. o.

IRB, s. r. o. Majerská 924/10
971 01 Prievidza
IČO: 47445009 DIČ: 2023869617